


LEGENDA		
STAV	NÁVRH	
[Solid line]	[Dashed line]	HRANICA KATASTRÁLNEHO ÚZEMIA OBCE
[Thick solid line]	[Thick dashed line]	HLAVNÉ CESTNÉ KOMUNIKÁCIE REGIONÁLNE - II A III. TRIEDA
[Thin solid line]	[Thin dashed line]	PRELOŽKA CESTY III/50310 MALACKY - ROHOŽNÍK - SEVEROVÝCHODNÁ TRASA
[Dotted line]	[Dotted line]	ÚČELOVÉ A LESNÉ CESTY
[Circle with 28]	[Circle with 28]	OZNAČENIE VEREJNOPROSPEŠNEJ STAVBY- PRELOŽKA CESTY III/50310
[T-T-T-T]	[T-T-T-T]	OCHRANNÉ PÁSMA CIEST II. A III. TRIEDY
[+ + + +]	[+ + + +]	BEZPEČNOSTNÉ PÁSMO VYSOKOTLAKOVÉHO PLYNOVODU
[X X X X]	[X X X X]	JAVY, KTORÉ SA RÚŠIA

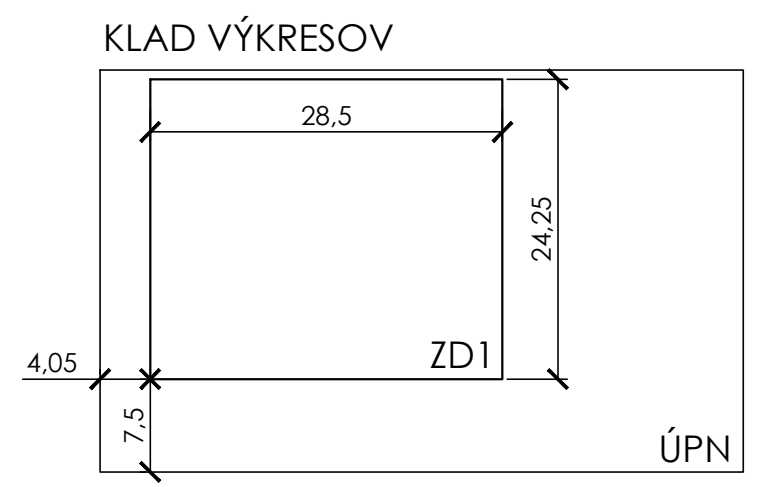

Schvalovacia doložka :
 Územnoplánovacia dokumentácia - Zmeny a doplnky č. 1/2014 Územného plánu obce Rohožník
 je schválená Obecným zastupiteľstvom v Rohožníku uznesením č.80/2015 z dňa 9.12.2015.
 Závazná časť je vyhlásená Všeobecne záväzným nariadením Obce Rohožník č.5/2015 z dňa 9.12.2015,
 ktorým sa mení a dopĺňa VZN č.8/2008 z dňa 30.10.2008

Mgr. Peter Švaral
 starosta obce

ATELIÉR OLYMPIA □ URBANIZMUS, ÚZEMNÉ A KRAJINNÉ PLÁNOVANIE, ARCHITEKTÚRA
 WOLKROVA 4, 851 01 BRATISLAVA, Tel: 0903 732 558, e-mail: office@atelierolympia.eu
ZMENY A DOPLNKY Č.1/2014 ÚZEMNÉHO PLÁNU OBCE ROHOŽNÍK
 OBJEDNÁVATEL: OBEC ROHOŽNÍK DÁTUM: DECEMBER 2015
 RIŠITELSKÝ KOLEKTÍV: ING.ARCH. EVA ŽOLNAYOVÁ, ING. PETER RAKŠANYI,PHD., ING. LUCIA LIČKOVÁ
 KOMPLEXNÝ URBANISTICKÝ NÁVRH, PRIESTOROVÉ USPORIADANIE
 FUNKČNÉ VYUŽÍVANIE ÚZEMIA, VEREJNOPROSPEŠNÉ STAVBY
 MIERKA 1: 5000 **3-ZD1** FORMÁT: 8xA4