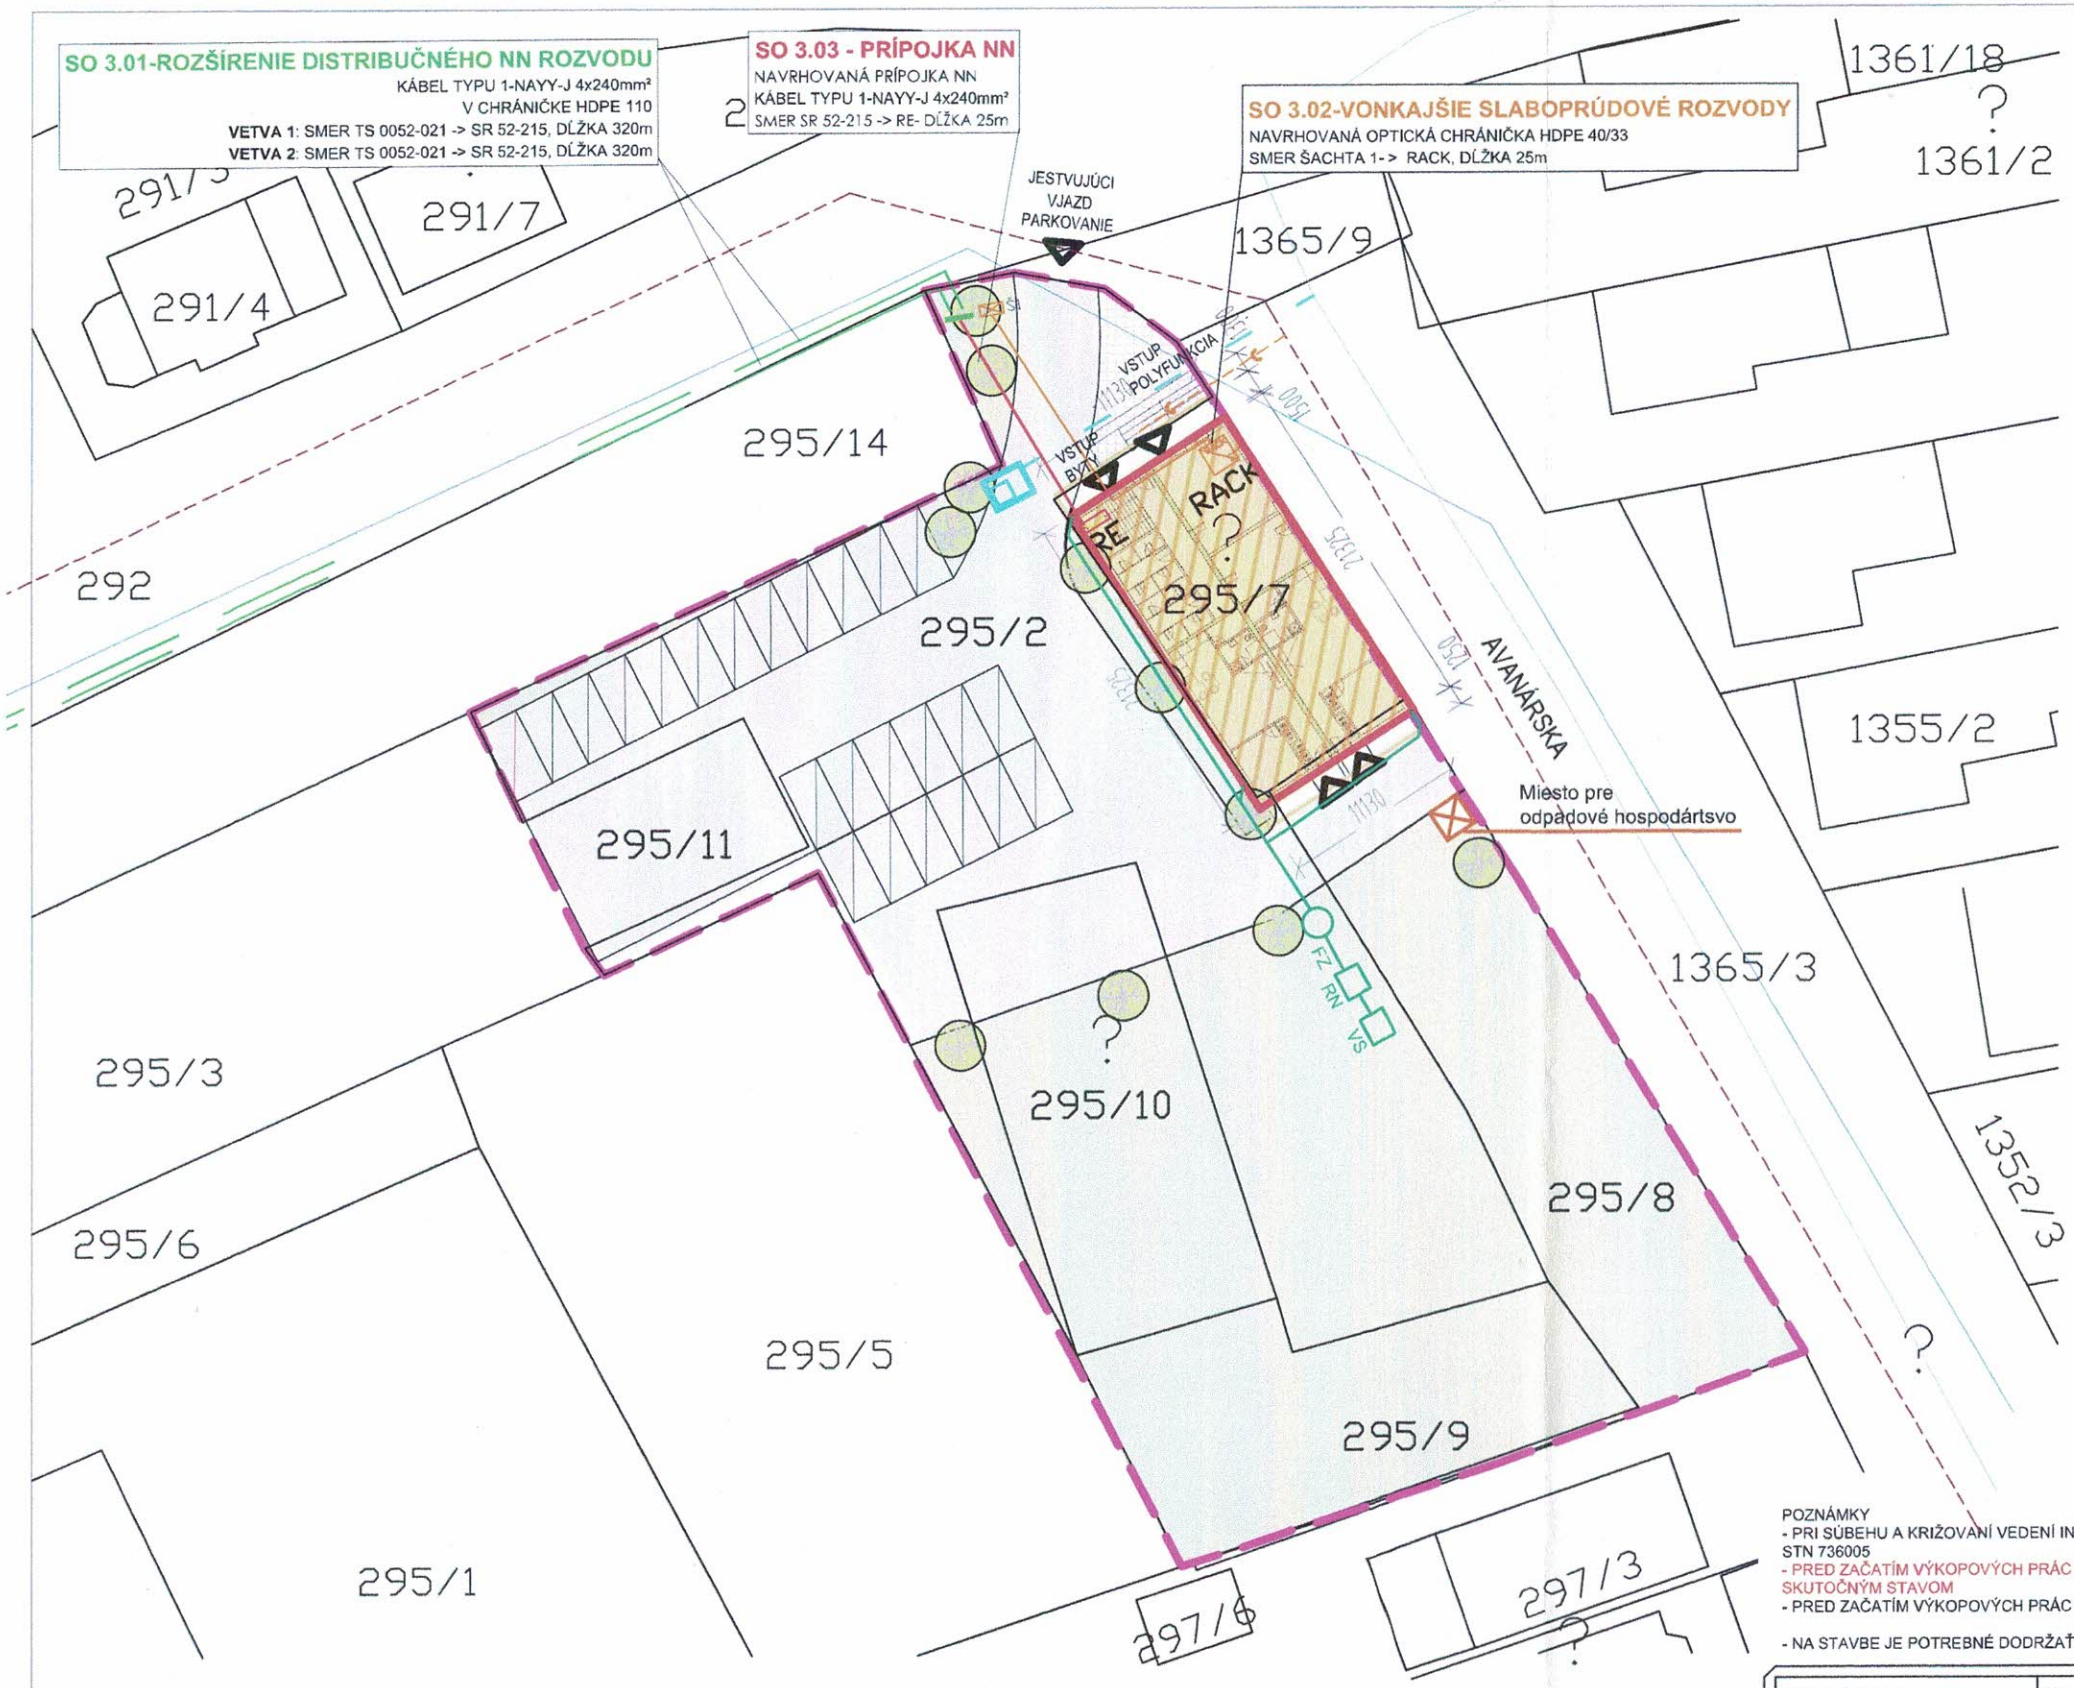


LEGENDA

- JESTVUJÚCI - RIEŠENÝ OBJEKT AVANA
- SPEVNENÉ PLOCHY - JESTVUJÚCE KOMINIKÁCIE A PARKOVACIE PLOCHY
- ZELEŇ
- HRANICA POZEMKU
- PM — PARKOVACIE MIESTA ROZMERU 5,0 m x 2,5 m počet 24 KS
- VJAZD NA POZEMOK
- VSTUP DO OBJEKTU

JESTVUJÚCE INŽINIERSKE SIETE

- VEREJNÝ VODOVOD
- VEREJNÝ VODOVOD
- VEREJNÁ KANALIZÁCIA
- VEREJNÉ ELEKTRICKÉ VEDENIE
- VEDENIE -PLYNOVOD

NAVRHOVANÉ INŽINIERSKE SIETE

- OBJEKTOVÁ DAŽĎOVÁ KANALIZÁCIA. PVC DN150
- FZ — FILTRAČNO-USADZOVACIA ŠACHTA DN300
- VZ — VSAKOVACIE ZARIADENIE cca. 5,0 m2
- RN — RETENČNÁ NÁDRŽ V=5,0 m3
- VODOVODNÁ PRÍPOJKA HDPE D32, PN16 = DN25 - JESTVUJÚCA NAVRHOVANÁ ÚPRAVA NA DIMENZIU DN50
- VŠ — VODOMERNÁ ŠACHTA, PREFAB. 900x1200x1800 mm -JESTVUJÚCA
- OBJEKTOVÁ SPLAŠKOVÁ KANALIZÁCIA PVC DN150, SN8 _ V ZEMI
- KANALIZAČNÁ PRÍPOJKA, PVC DN150 - JESTVUJÚCA
- Distribučný NN rozvod, kábel NAYY-J 4x240mm² uložený v zemi
- NN prípojky, kábel NAYY-J 4x240 uloženýuložený v zemi
- Miesto pre odpadové hospodárstvo
- Distribučná rozpojovacia a istiaca skriňa typ SR 7 DIN1 VV 2/2 P5 2/2 P2 IP2x
- Elektromerová skriňa RE, spoločná pre všetky podružné merania
- Slaboprúdová odbočná šachta ROMOLD
- RACK — Slaboprúdový rozvádzač RACK

Tento situačný výkres je súčasťou rozhodnutia o umiestnení stavby
DŇA 04. 04. 2025 Č.J. SOU-R/23/164/29/11K

Spoločný obecný úrad ROHOŽNÍK

POZNÁMKY
- PRI SÚBEHU A KRIŽOVANÍ VEDENÍ INŽINIERSKYCH SIETÍ MUSIA BYŤ DODRŽANÉ ODSTUPOVÉ VZDIALENOSTI V ZMYSLE STN 736005
- PRED ZAČATÍM VÝKOPOVÝCH PRÁC A BUDOVANÍM SIETÍ SKOORDINOVAŤ TRASY ZAKRESLENÉ V PROJEKTE SO SKUTOČNÝM STAVOM
- PRED ZAČATÍM VÝKOPOVÝCH PRÁC INVESTOR ZABEZPEČÍ PRESNÉ VYTÝČENIE JESTVUJÚCICH PODZEMNÝCH VEDENÍ
- NA STAVBE JE POTREBNÉ DODRŽAŤ VŠETKY PLATNÉ STN A BEZPEČNOSTNÉ PREDPISY

VYHODNOTENIE URBANISTICKÝCH UKAZOVATEĽOV

PLOCHA POZEMKU	2916 m2	100%
ZASTAVANÁ PLOCHA S0 01	239 m2	8,2%
SPEVNENÁ PLOCHA	1043,83 m2	35,8%
PLOCHA ZELENE	1633,17 m2	56,0%

Odborný garant	Autor projektu	Vypracoval
ING. PAVOL PÁLKA	ING. MICHAL GAŠPAR	ING. MICHAL GAŠPAR
Miesto stavby	295/7 k.ú. Rohožník (852716), obec Rohožník	
Stavebník	IRG Interior s. r. o. Záhorácka 2909 901 01 Malacky	
Názov stavby	POLYFUNKCIA AVANÁRSKA NADSTAVBA	
Názov výkresu	SITUÁCIA CELKOVÁ	

IRG Projecting
Záhoracka 2909/100
Malacky
www.irg.sk
info@irg.sk
+421 908 816 783

Dátum	02/2023
Stupeň	DUR
Časť	ARCH
Formát	2xA4
Mierka	M 1:400
Číslo výkr.	S1