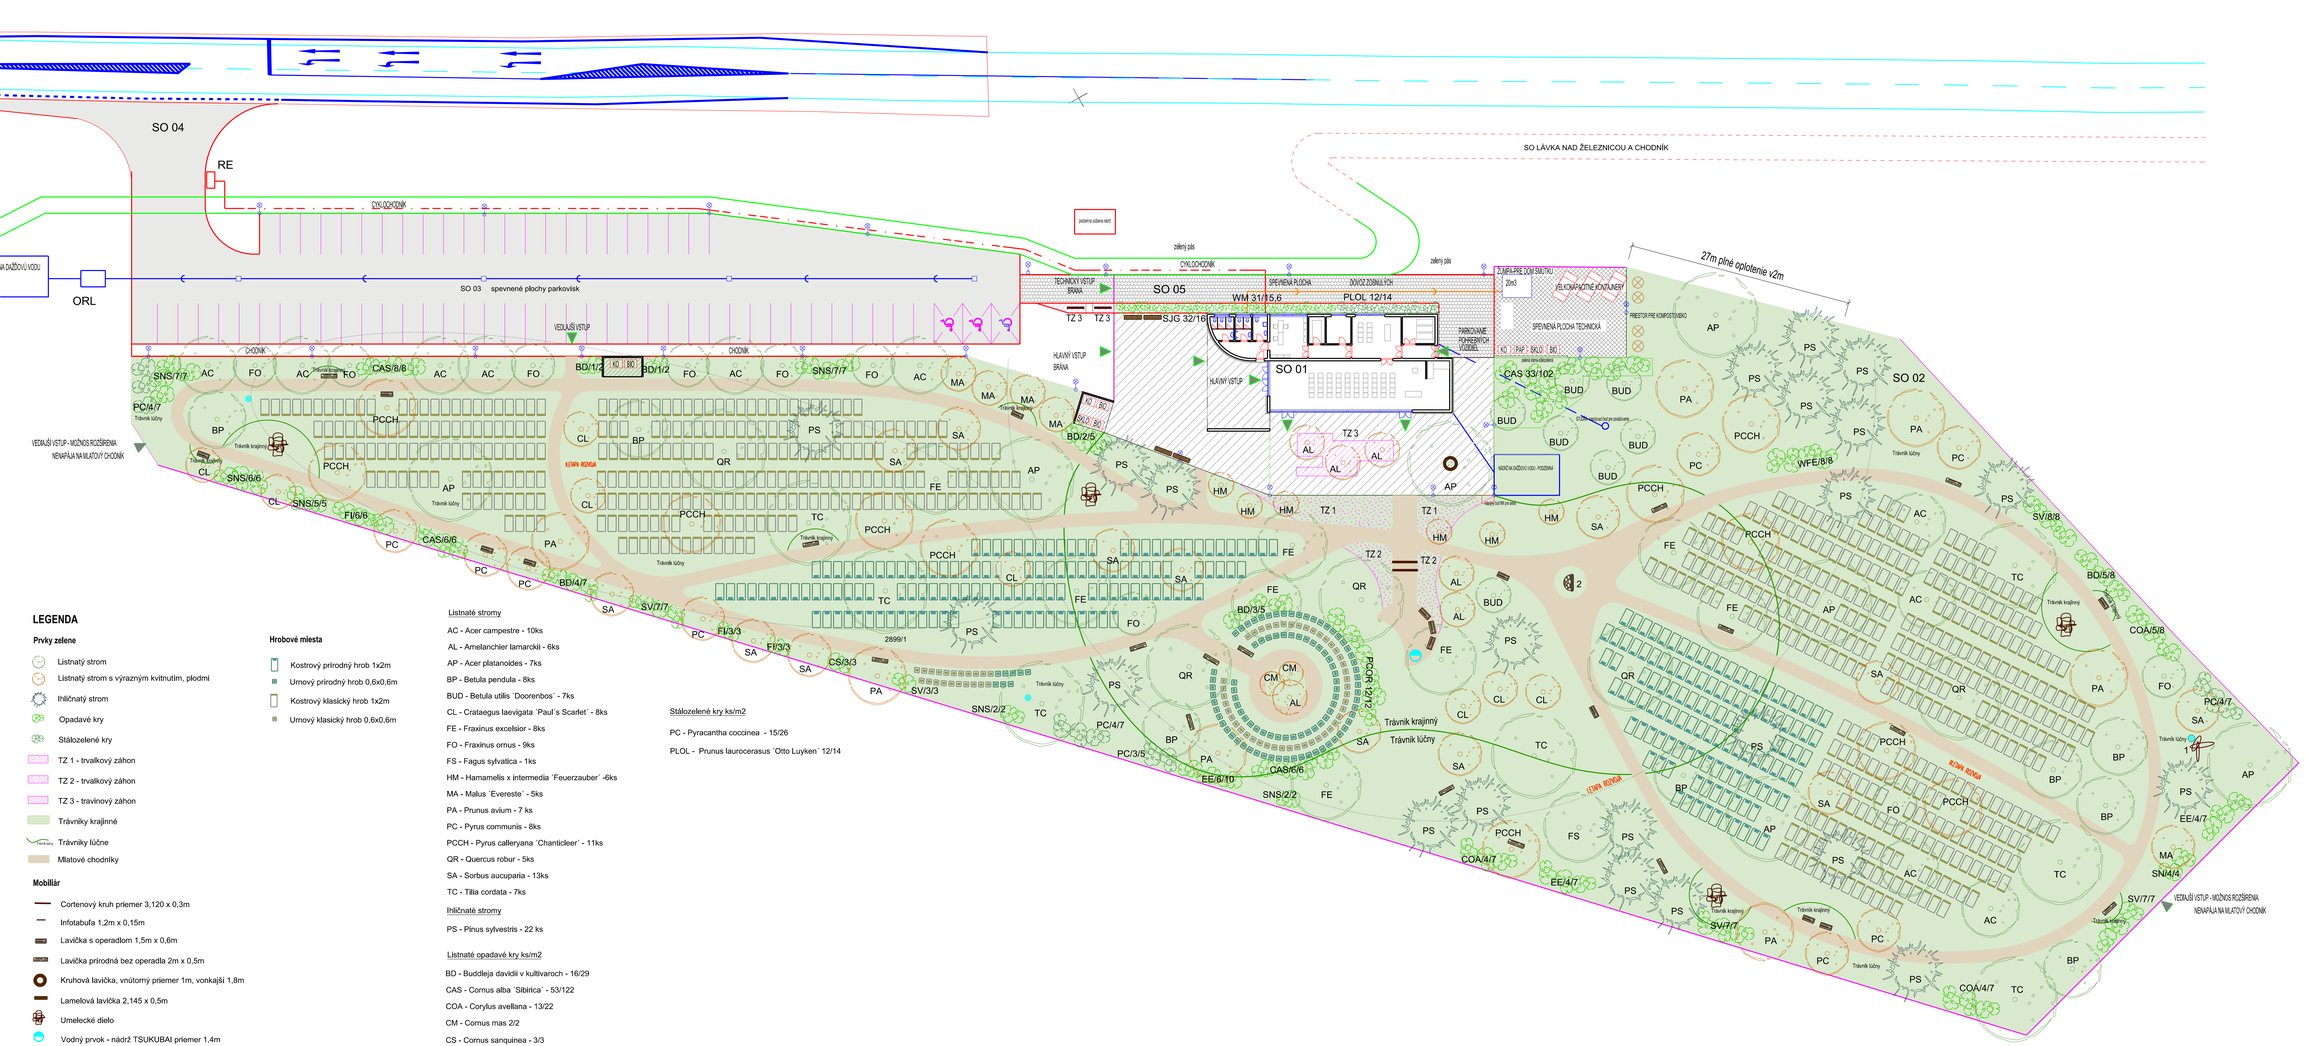


LEGENDA

Prvky zelene

- Listnatý strom
- Listnatý strom s výrazným kvitnutím, plodmi
- Ihličnatý strom
- Opadavé kry
- Stálozelené kry
- TZ 1 - trvalkový záhon
- TZ 2 - trvalkový záhon
- TZ 3 - travinový záhon
- Trávniky krajinné
- Trávniky lúčne
- Mlatové chodníky

Mobiliár

- Cortenový kruh priemer 3,120 x 0,3m
- Infotabuľa 1,2m x 0,15m
- Lavička s operadlom 1,5m x 0,6m
- Lavička prírodná bez operadla 2m x 0,5m
- Kruhová lavička, vnútorný priemer 1m, vonkajší 1,8m
- Lamelová lavička 2,145 x 0,5m
- Umelecké dielo
- Vodný prvok - nádrž TSUKUBAI priemer 1,4m
- Vodný prvok - kamenné napájadlo priemer 0,57m
- Kompostér
- 1 Miesto ‘divočiny’
- 2 Kríž - umelecké a pietne miesto

Hrobové miesta

- Kostrový prírodný hrob 1x2m
- Urnový prírodný hrob 0,6x0,6m
- Kostrový klasický hrob 1x2m
- Urnový klasický hrob 0,6x0,6m

Listnaté stromy

AC - Acer campestre - 10ks
AL - Amelanchier lamarckii - 6ks
AP - Acer platanoides - 7ks
BP - Betula pendula - 8ks
BUD - Betula utilis ‘Doorenbos’ - 7ks
CL - Crataegus laevigata ‘Paul´s Scarlet’ - 8ks
FE - Fraxinus excelsior - 8ks
FO - Fraxinus ornus - 9ks
FS - Fagus sylvatica - 1ks
HM - Hamamelis x intermedia ‘Feuerzauber’ -6ks
MA - Malus ‘Evereste’ - 5ks
PA - Prunus avium - 7 ks
PC - Pyrus communis - 8ks
PCCH - Pyrus calleryana ‘Chanticleer’ - 11ks
QR - Quercus robur - 5ks
SA - Sorbus aucuparia - 13ks
TC - Tilia cordata - 7ks

Ihličnaté stromy

PS - Pinus sylvestris - 22 ks

Listnaté opadavé kry ks/m2

BD - Buddleja davidii v kultivaroch - 16/29
CAS - Cornus alba ‘Sibirica’ - 53/122
COA - Corylus avellana - 13/22
CM - Cornus mas 2/2
CS - Cornus sanquinea - 3/3
EE - Euonymus europaeus - 14/24
FI - Forsythia x intermedia - 12/12
PCOR - Philadelphus coronarius - 12/12
SN - Sambucus nigra - 4/4
SJG - Spiraea japonica ‘Genpei’ 32/16
SNS - Spiraea nipponica ‘Snowmound’ - 29/29
SV - Syringa vulgaris v kultivaroch - 32/32
WFE - Weigela florida ‘Nana Variegata’ - 8/8
WM - Weigela ‘Minuet’ - 31/15,6

Stálozelené kry ks/m2

PC - Pyracantha coccinea - 15/26
PLOL - Prunus laurocerasus ‘Otto Luyken’ 12/14

Názov stavby:	Nový cintorín Rohožník	Ing. Monika Holičová ENVIROPROJEKT SK s.r.o. Holého 749/18 905 01 Senica	
Investor:	Obec Rohožník, Školské nám. 406/1, 906 38 Rohožník		
Miesto stavby:	p.č. 2899/1, k.ú. Rohožník okres Malacky		
Stupeň projektu:	Projekt krajinnej architektúry	Dátum:	06/2021
Projektant:	Ing. Monika Holičová, Ing. Zuzana Takáčová	Mierka:	1:250
Názov výkresu:	Osadzovací plán	Číslo výkresu:	2