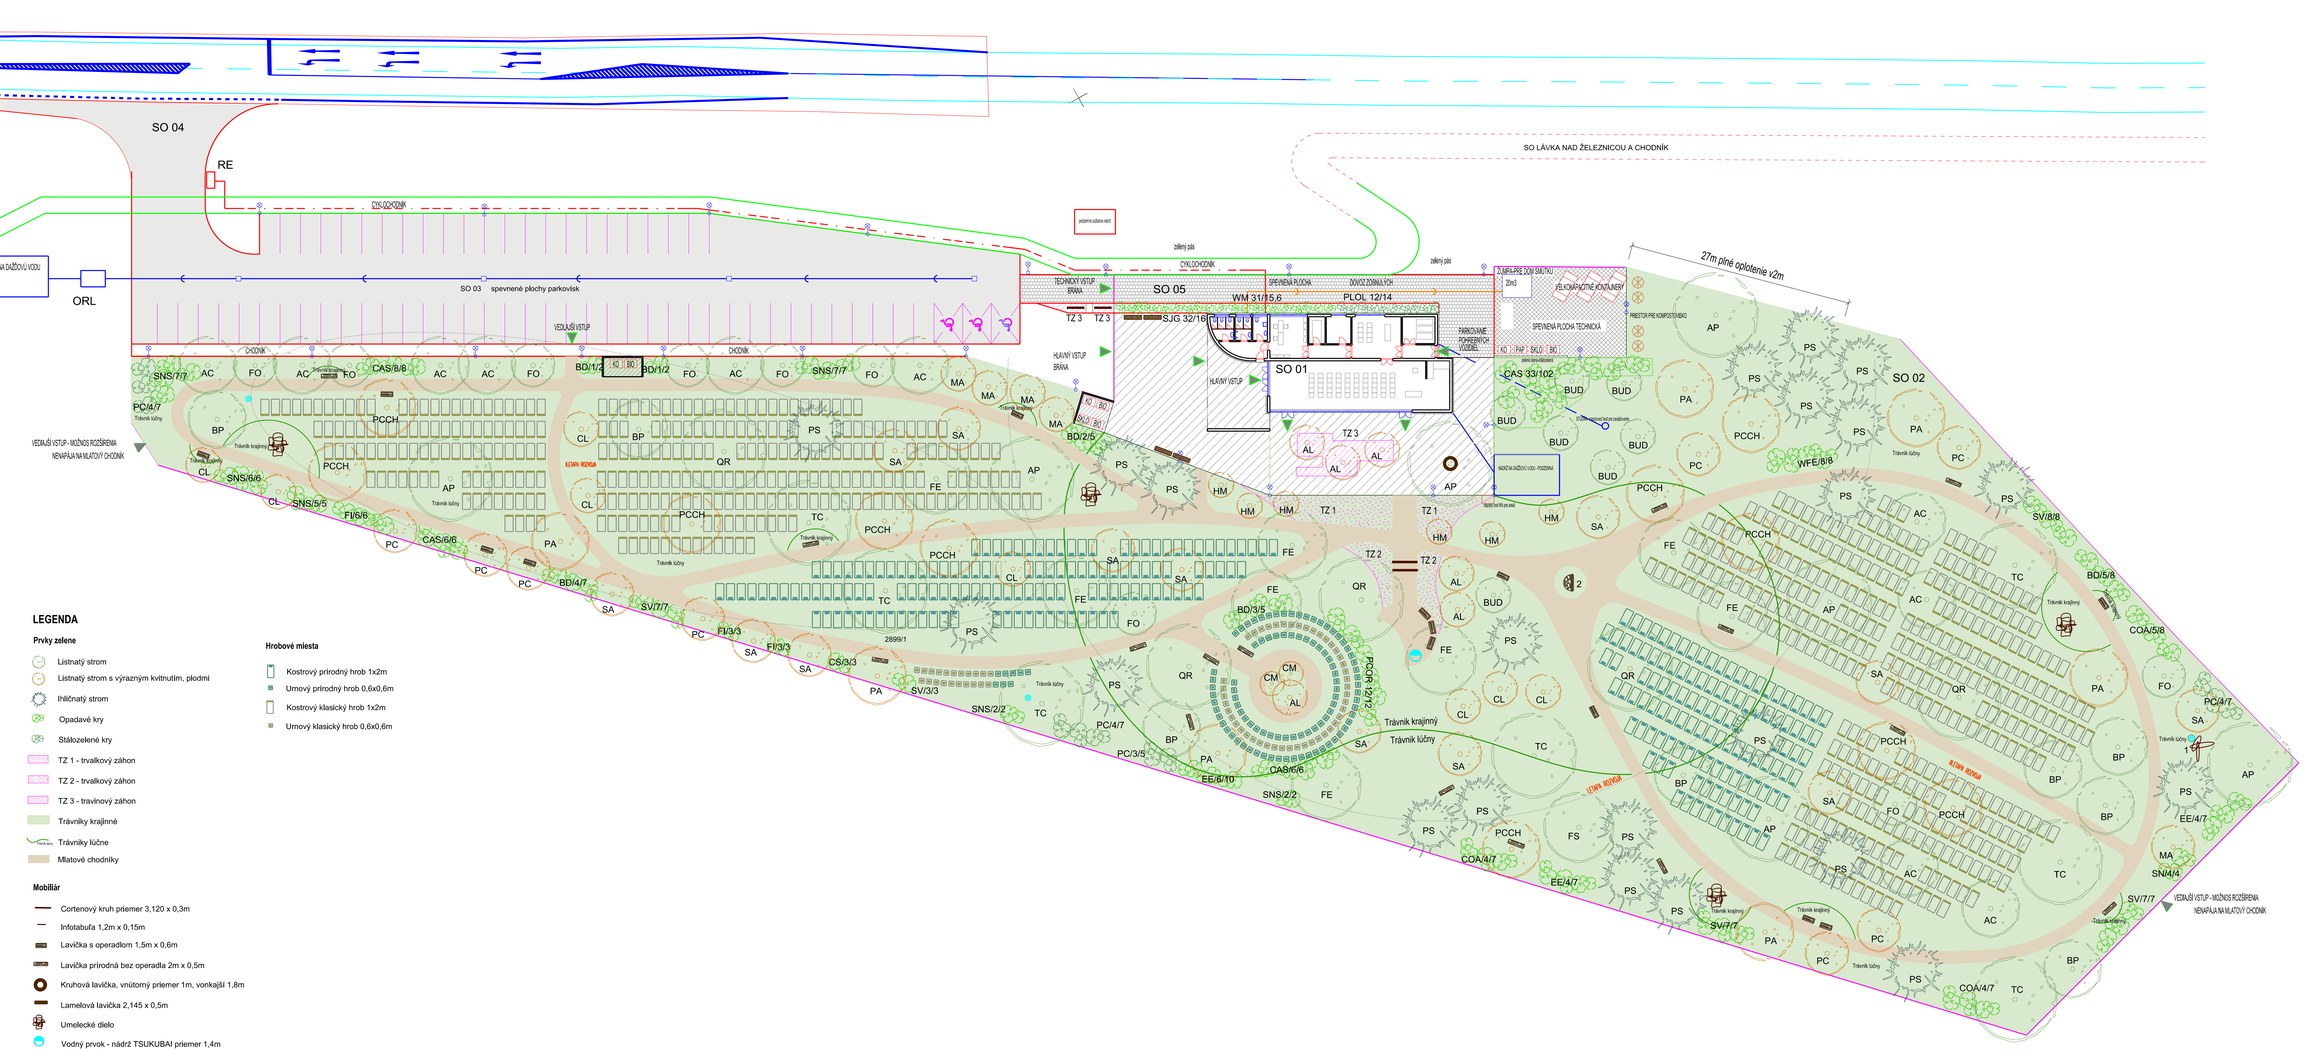


LEGENDA

Prvky zelene

- Listnatý strom
- Listnatý strom s výrazným kvitnutím, plodmi
- Ihličnatý strom
- Opadavé kry
- Stálozelené kry
- TZ 1 - trvalkový záhon
- TZ 2 - trvalkový záhon
- TZ 3 - trávnikový záhon
- Trávniky krajinné
- Trávniky lúčne
- Mlatové chodníky

Hrobové miesta

- Kostrový prírodný hrob 1x2m
- Urnový prírodný hrob 0,6x0,6m
- Kostrový klasický hrob 1x2m
- Urnový klasický hrob 0,6x0,6m

Mobiliár

- Cortenový kruh priemer 3,120 x 0,3m
- Infotabuľa 1,2m x 0,15m
- Lavička s operadlom 1,5m x 0,6m
- Lavička prírodná bez operadla 2m x 0,5m
- Kruhová lavička, vnútorný priemer 1m, vonkajší 1,8m
- Lamelová lavička 2,145 x 0,5m
- Umelecké dielo
- Vodný prvok - nádrž TSUKUBAI priemer 1,4m
- Vodný prvok - kamenné napájadlo priemer 0,57m
- Kompostér
- 1 Miesto ´divočiny´
- 2 Kríž - umelecké a pietne miesto

Názov stavby:	Nový cintorín Rohožník	Ing. Monika Holičová ENVIROPROJEKT SK s.r.o. Holíkho 749/19 905 01 Senica	
Investor:	Obec Rohožník, Školské nám. 406/1, 906 38 Rohožník		
Miesto stavby:	p.č. 2899/1, k.ú. Rohožník okres Malacky		
Stupeň projektu:	Projekt krajinnej architektúry	Dátum:	06/2021
Projektant:	Ing. Monika Holičová, Ing. Zuzana Takáčová	Mierka:	1:250
Názov výkresu:	Situácia	Číslo výkresu:	1