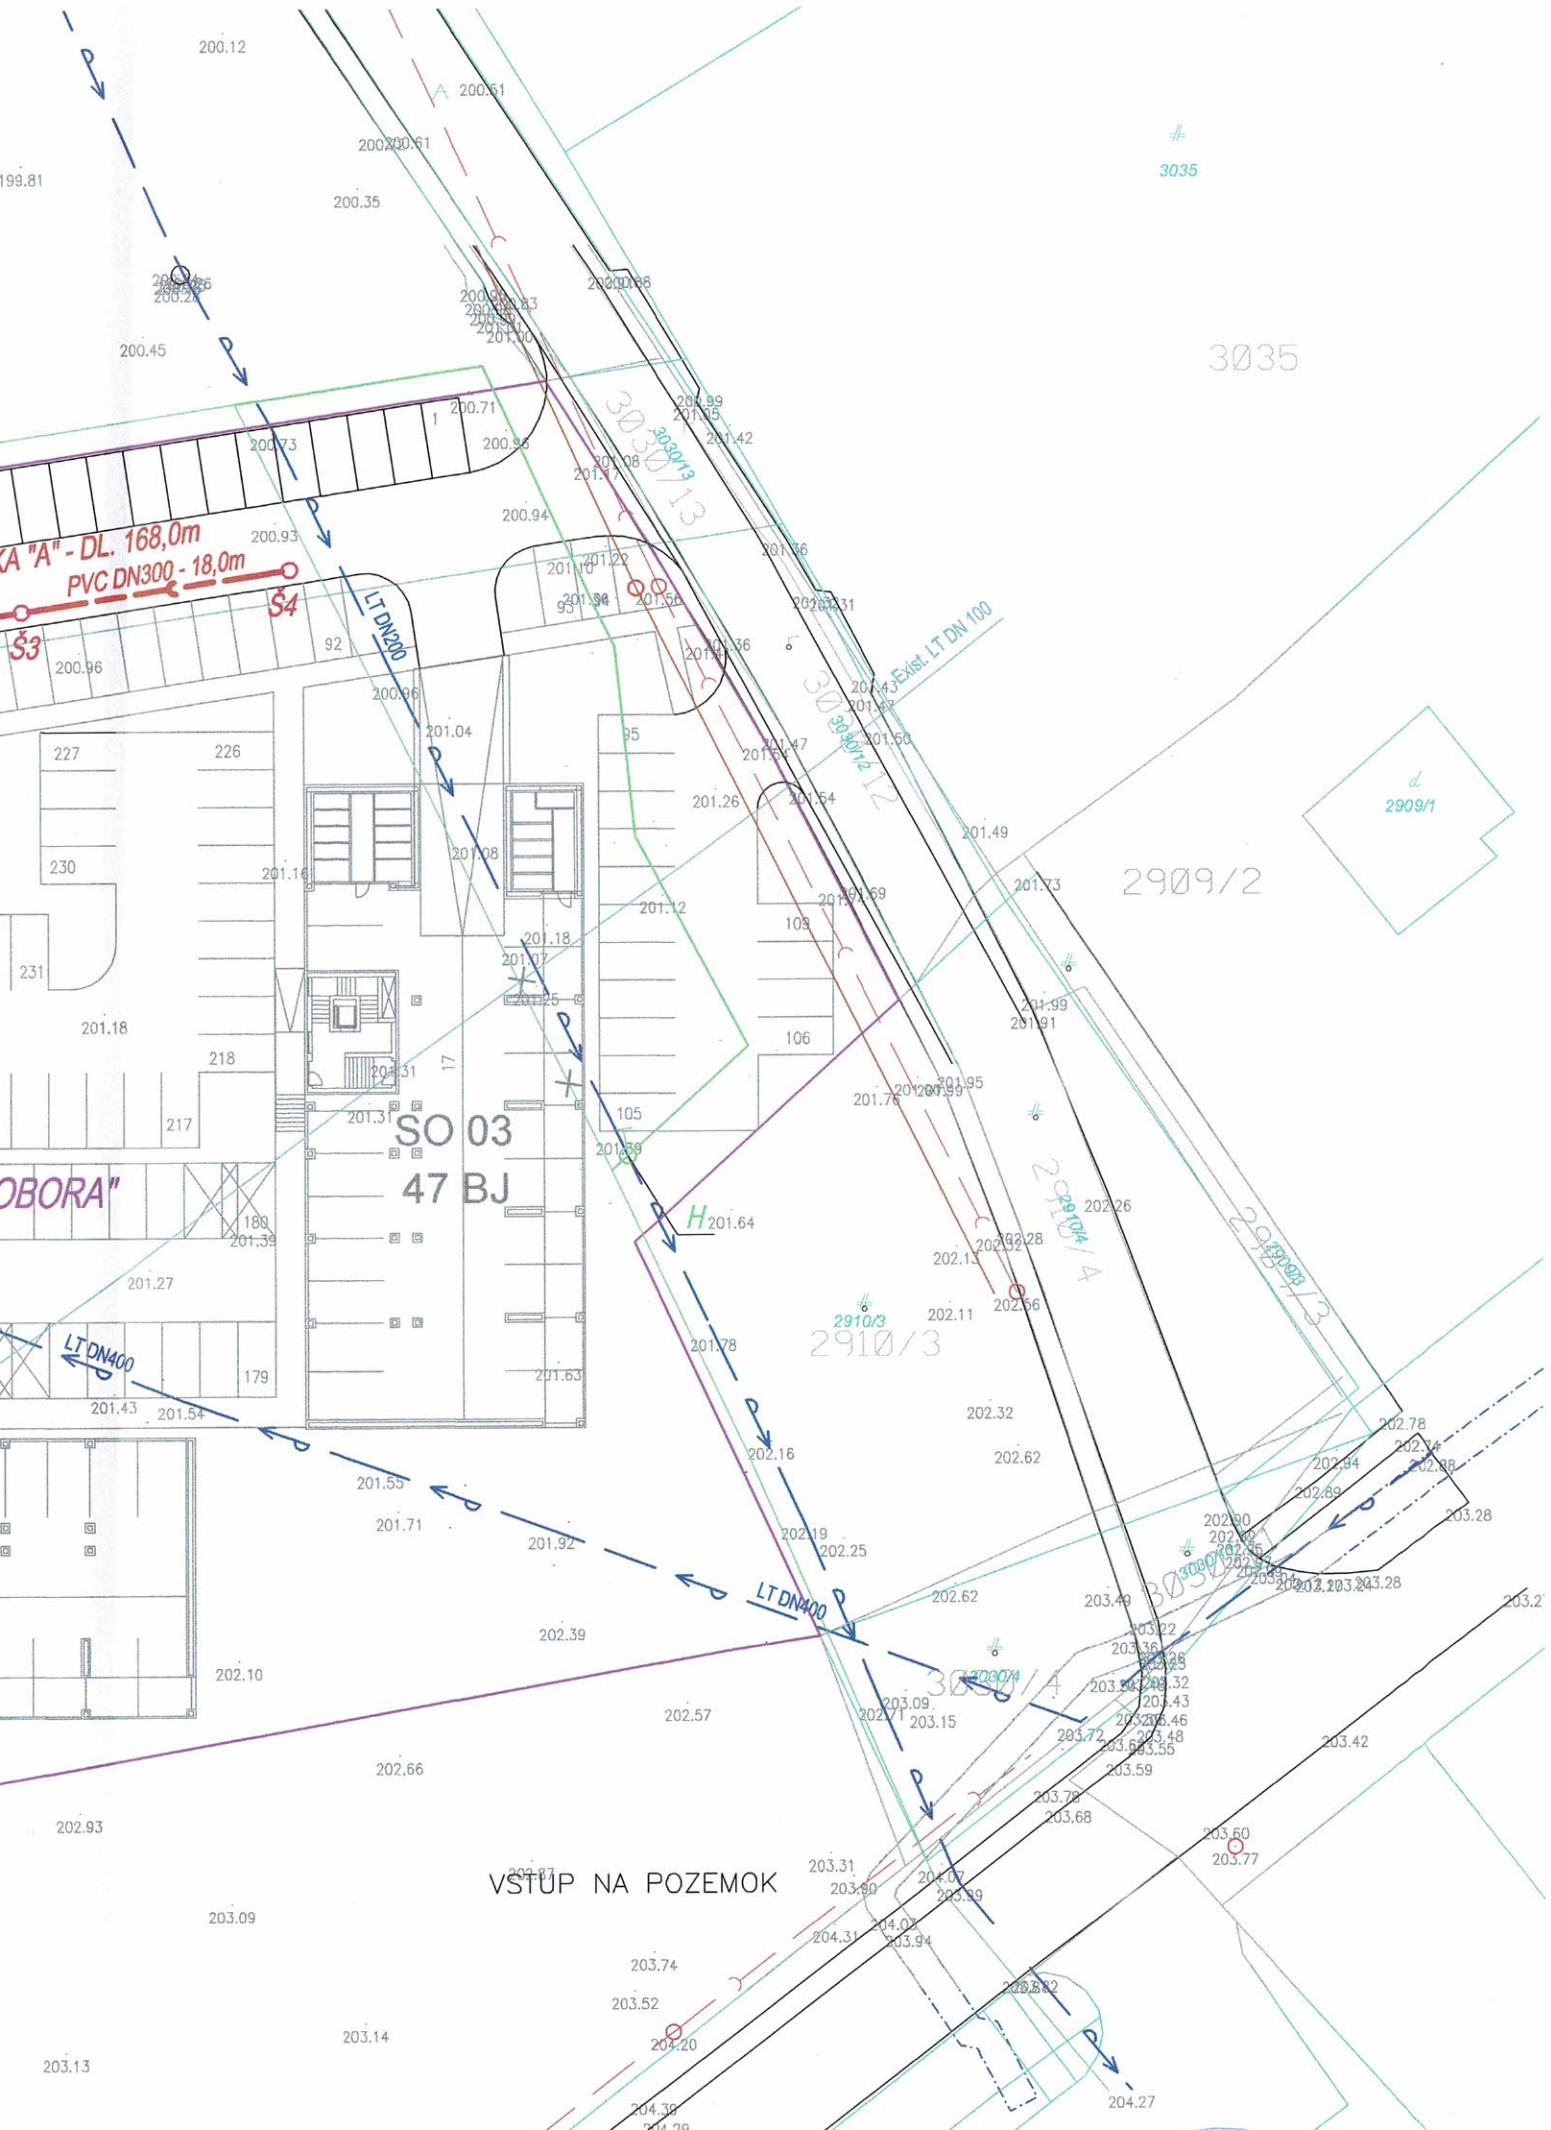


LEGENDA :

- NAVRHOVANÁ SPLAŠKOVÁ KANALIZÁCIA - LOKALITA "OBORA"
- NAVRHOVANÁ KANAL. PRÍPOJKA
- Š4 — NAVRHOVANÁ REVÍZNA KANAL. ŠACHTA č.4 (ŽB DN1000mm)
- RŠ — NAVRHOVANÁ DOMOVÁ REVÍZNA KANAL. ŠACHTA PVC DN300mm
- HRANICA ZÁUJMOVÉHO ÚZEMIA - LOKALITA "OBORA"
- HRANICA ZÁUJMOVÉHO ÚZEMIA - LOKALITA "VALKOVÁ"
- NAVRHOVANÁ SPLAŠKOVÁ KANALIZÁCIA - LOKALITA "VALKOVÁ" (RIEŠENÉ SAMOSTATNÝM PROJEKTOM)
- EXIST. VEREJNÁ KANALIZÁCIA ŽB DN500
- EXIST. VEREJNÝ VODOVOD (BVS, a.s.)
- NAVRHOVANÉ VODOVDNÉ POTRUBIE
- NAVRHOVANÁ VODOVODNÁ PRÍPOJKA
- uzáver (vodárenské šupátko)
- podzemný hydrant
- 53 — číslo podrobného bodu
- 145 / 253 × 32 — výška terénu
- hranica parcely registra C KN (VKMn Kuhyňa)

ZMENA č.1 : Zmena trasy splaškovej kanalizácie

S

SÚRADNICOVÝ SYSTÉM: S-JTSK
VÝŠKOVÝ SYSTÉM: BPV

Ing. Martin BESEDA autorizovaný stavebný inžinier 4706 * SP * 12 Konštrukcie inžinierskych stavieb

4

HLAVNÝ PROJEKTANT	ZODPOVEDNÝ PROJEKTANT	VYPRACOVAL	VHS SERVIS s.r.o.
ING. M. BESEDA	ING. M. BESEDA	ING. M. BESEDA	Ing. Martin BESEDA autorizovaný stavebný inžinier mobil : +421 905 795 348, www.vhs-servis.sk IČO : 47 926 554, DIČ : 2024152251
STAVEBNÍK	MP STAVBY, s.r.o. OSADNÁ 2, 831 03 BRATISLAVA		AUTOR ING. M. BESEDA
NÁZOV A MIESTO STAVBY	BYTOVÝ DOM OBORA obec ROHOŽNÍK (okres MALACKY), parc. č. 3030/9, 3030/10		STUPEŇ DÚR
DIEL - ČASŤ	SO.06 - SPLAŠKOVÁ KANALIZÁCIA		DÁTUM 03/2023 FORMÁT 4xA4 MIERKA 1:500 Č. VÝKRESU 3
VÝKRES	PODROBNÁ SITUÁCIA		

SPLAŠKOVÁ KANALIZÁCIA - STOKA "A"
PVC-U Ø315mm (DN300) - DL. 136,25m
RŠ4
RŠ5
RŠ3
RŠ2
RŠ1
RŠ7
RŠ8
RŠ6
DŠ10
LOKALITA "VALKOVÁ"
(3030/13)
EXIST. VODOVOD - PVC Ø225mm
PVC DN300 - 50,0m
EXIST. VODOVOD - LT DN400
EXIST. VODOVOD - LT DN150
NAPOJENIE NA EXIST. KANALIZÁCIU
EXIST. KANALIZÁCIA - ŽB DN500
OBCHODNÁ ul.
ŠPORTOVÁ ul.
ul. K RAŠELINE
asf. cesta
nespl.plocha (parkovanie)
3032/2
3031/57
3045/152
3045/121
3045/80
3046/22
3045/191
3045/89
3030/9
3030/10
3030/5
3030/1
SO 01- BYTOVÝ DOM OBORA
48 BJ
SO 02
47 BJ
Š1
Š2
Š3
Š4
Š5
Š6
VŠ
PVC DN300 - 23,25m
PVC DN300 - 30,0m
PVC DN300 - 6m
SPLAŠKOVÁ KANALIZÁCIA - STOKA "A" - DL. 168,0m
SPLAŠKOVÁ KANALIZÁCIA - STOKA "B" - DL. 53,25m
VSAK PRE PARKOVISKÁ
LT DN400
Exist. LT DN 100