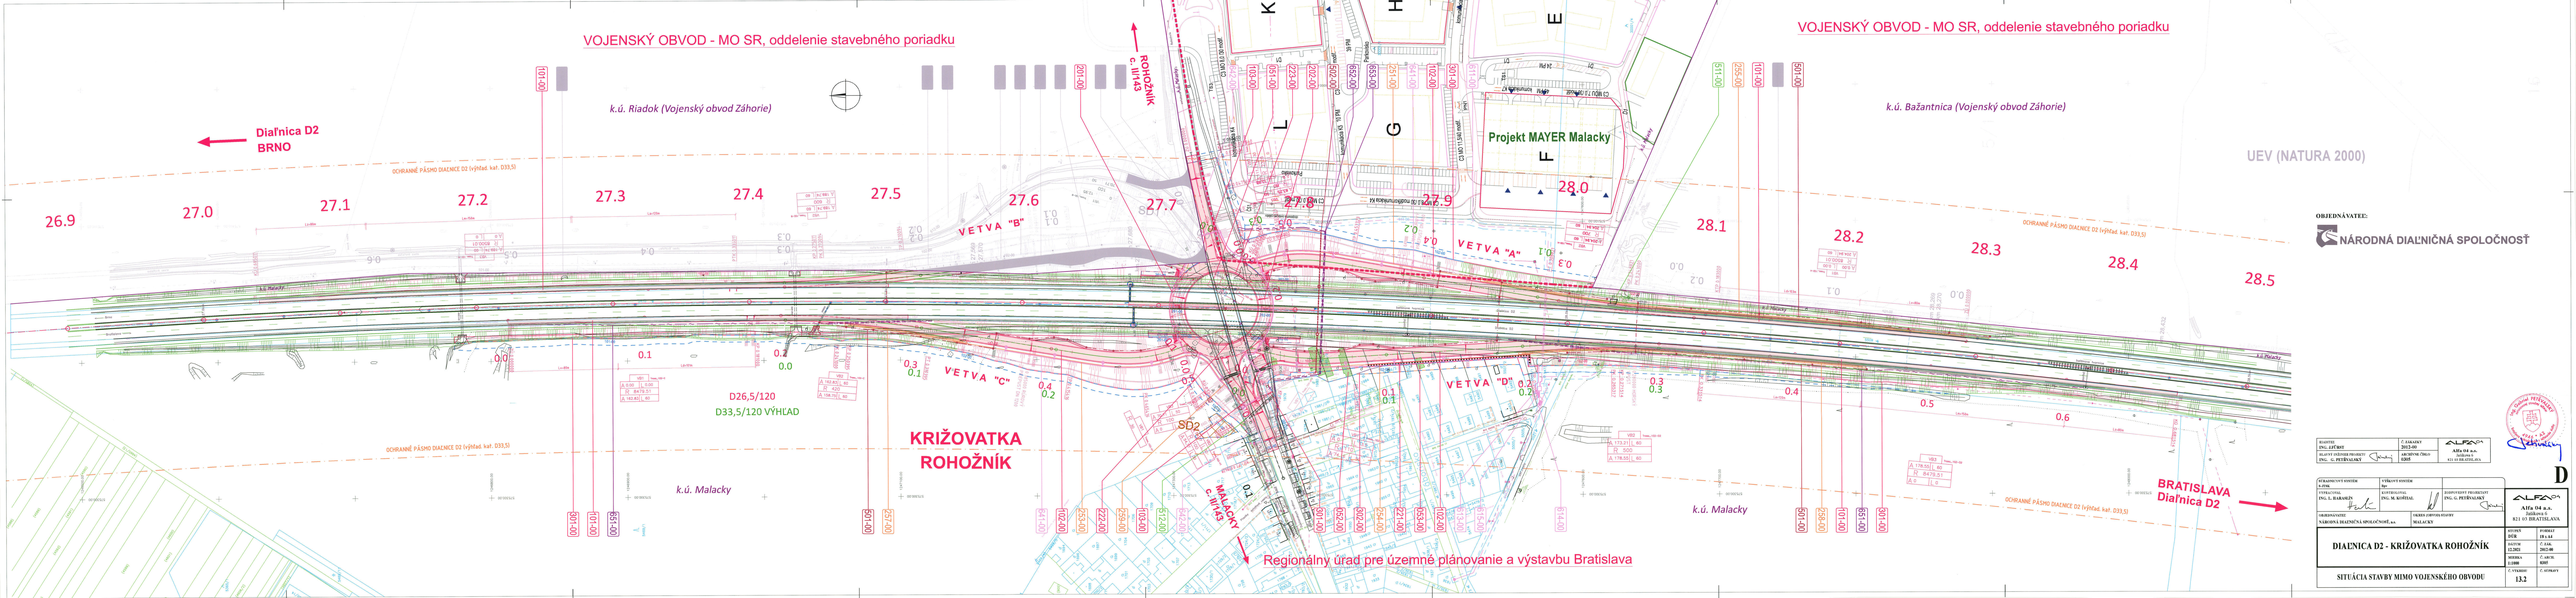


OBJEDNÁVATEĽ:
NÁRODNÁ DIAĽNIČNÁ SPOLOČNOSŤ

ŠTÚDIE: ING. ĽUBOMÍR	C. ZÁKAZKY: 2012-40	ALFA 04 a.s. 911 05 TRENČÍN
HLAVNÝ ODBORNÝ PROJEKTU: ING. G. PEŤOVÁ,PhD.,MAAT	ARCHIVNÉ ČÍSLO: 12015	tel.: 032/6565.411

ZODPOVEDNÝ SYSTÉM: ing.arch.	VÝKONNÝ SYSTÉM: Ing.-	
VYPRACOVAL: ING. G. BARANOV	KONTROLOVAL: ING. M. KOPÁSIL	ZODPOVEDNÝ PROJEKTANT: ING. G. PEŤOVÁ,PhD.,MAAT
OBJEDNÁVATEĽ: NÁRODNÁ DIAĽNIČNÁ SPOLOČNOSŤ, a.s.	OKRES, OBEC/MIESTO PODPISU: MALACKY	

ALFA 04 a.s.
Jašíkova 5
911 05 BRATISLAVA

DIAĽNICA D2 - KRIŽOVATKA ROHOŽNÍK

SITUÁCIA STAVBY MIMO VOJENSKÉHO OBVODU

STUPEŇ: DOC	FORMÁT: DIN A4	
MIERKA: 1:1000	C. ARCH.: 0207	
C. STAVBY: 13.2	C. ZÁKAZKY: 2012-40	

D