


Objem nad rovinou: 42281602.4 m<sup>3</sup>  
 Objem pod rovinou: 0.0 m<sup>3</sup>  
 Rozdiel: 42281602.4 m<sup>3</sup>  
 Plocha v rovine: 563094.5 m<sup>2</sup>  
 Porovnavacia rovina: 285.000 m n.m.  
 Maximálna výška: 418.290 m  
 Minimálna výška: 299.987 m

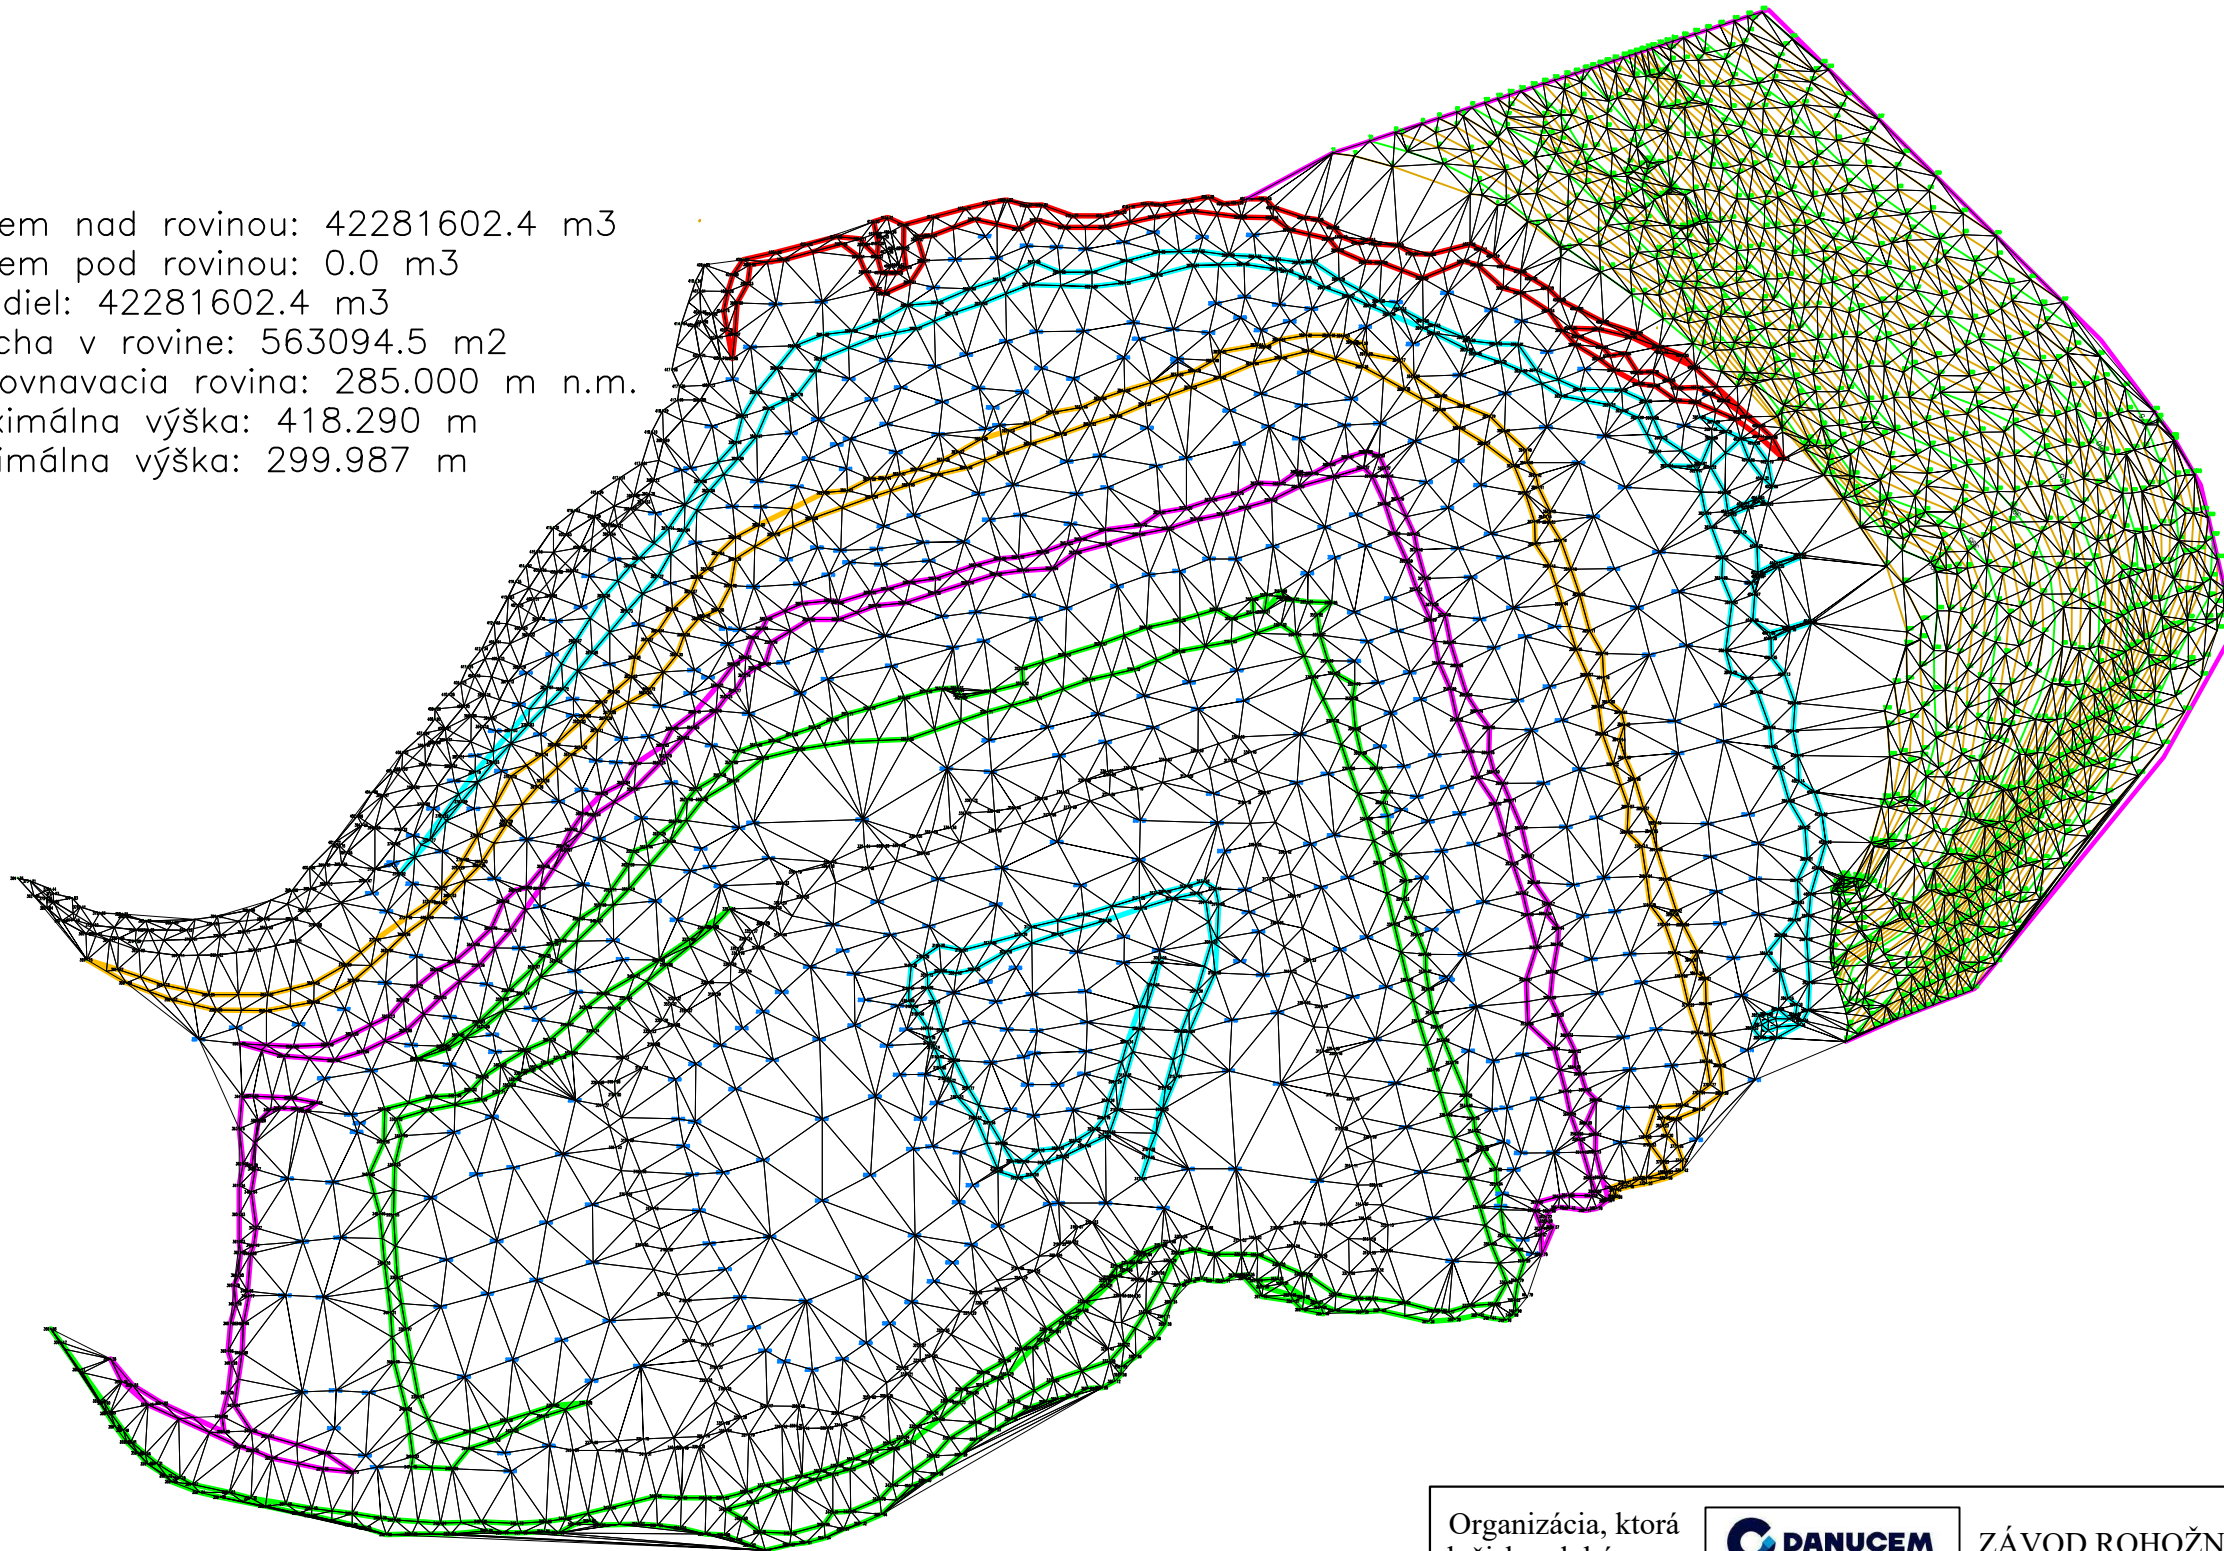

Organizácia, ktorá  
ložisko dobýva:



ZÁVOD ROHOŽNÍK

Výkres č.6

Súradnicový systém: S - JTSK

Výškový systém: Bpv

Názov dobývacieho priestoru:		Lom:	
<b>ROHOŽNÍK III</b>		<b>VAJARSKÁ</b>	
Zmena č.2 Plánu otvárk, prípravy a dobývania výhradného ložiska vápenca na chemicko-technologické spracovanie v kameňolome VAJARSKÁ, v DP ROHOŽNÍK III., na obdobie do vydobytia zásob na pozemkoch odňatých z lesného pôdneho fondu			
<b>2. GRAFICKÁ ČASŤ</b>			
<b>2.6. VÝPOČET OBJEMOV A TONÁŽE</b>			
List mapy: ČASŤ 5-3 ČASŤ 5-4	Obec: ROHOŽNÍK	k.ú.: SOLOŠNICA ROHOŽNÍK	Nerastná surovina: vápenc
Mierka: 1 : 4000	Okres: MALACKY	Kraj: BRATISLAVSKÝ	Dobývacía metóda: strojná

Vyhoviteľ:

Dátum: 06.12.2022

.....  
**RNDr. Dean SOBOLIČ**  
 vedúci ťažby surovín

.....  
**Ing. Karol PAVLOVIČ**  
 projektant BČ a ČVBS