



ÚZEMNÝ PLÁN OBCE ROHOŽNÍK

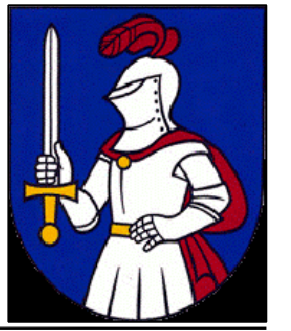

KOMPLEXNÝ URBANISTICKÝ NÁVRH KATASTRÁLNEHO ÚZEMIA OBCE, NÁVRH TVORBY KRAJINY, OCHRANY PRÍRODY A ÚSES

STAV	NÁVRH	HRANICA KATASTRÁLNEHO ÚZEMIA OBCE - HRANICA RIŠEŇÉHO ÚZEMIA
		DOBYŤACÍ PRIESTOR NERASTNÝCH SUROVÍN
		LOŽISKÁ NEVYHRADENÝCH NERASTOV
		PRIEKUMNÉ ÚZEMIE P16/02 BAŽANTNICA - ROPA A HORLAVÝ ZEMNÝ PLYN
		OCHRANNÉ PÁSMA VOJENSKÝCH OBJEKTOV - VOJENSKÁ STRELNICA, LETISKO V KUCHYNI
KRAJINNÁ ŠTRUKTÚRA		
		PLOCHY BÝVANIA V RODINNÝCH / BYTOVÝCH DOMOCH
		PLOCHY A OBJEKTY SÚSTREDEJ VYBAVENOSTI / NAVRHOVANÉ A JESTVUJÚCE REVITALIZOVANE / A VEREJNÝCH PRIESTRANSTVIEV
		PLOCHY ŠPORTOVEJ VYBAVENOSTI
		PLOCHY VYBAVENOSTI CESTOVNEHO RUCHU A REKREÁCIE
		CINTORÍN
		ZÁKLADNÁ CESTOVNEHO RUCHU A REKREÁCIE
		VYBAVENÉ ODDYCHOVÉ MIESTO TURIZMU
		PRÍEMYSLE NÁREÁLY
		KAMEŇOLOM
		LESY HOSPODÁRSKE / OCHRANNÉ
		POĽNOHOSPODÁRSKA PÓDA
		ODVODNENIA/ZÁVLAHY NA POĽNOHOSPODÁRSKEJ PÓDE
		VODNÉ PLOCHY A TOKY
DOPRAVNÁ A TECHNICKÁ INFRAŠTRUKTÚRA		
		HLAVNÉ CESTNÉ KOMUNIKÁCIE S OZNAČENÍM
		ŽELEZIČNÁ TRÁŤ
		ZNAČENÉ TURISTICKÉ CHODNÍKY A CYKLOTURISTICKÉ TRASY
		PRÍVODNÉ VODOVODNÉ TRASY
		VODNÝ ZDROJ S OCHRANNÝM PÁSMOM 1. STUPŇA
		VODOJEM
		OCHRANNÉ PÁSMA VODNÉHO ZDROJA 2.STUPŇA
		ČISTIAREŇ ODPADOVÝCH VÔD
		VZDUŠNÉ ELEKTRICKÉ VEDENIE VN 110KV
		VZDUŠNÉ ELEKTRICKÉ VEDENIE VN 22KV
		TRANZITNÝ VYSOKOTLAKÝ PLYNOVOD
		VYSOKOTLAKÝ PLYNOVOD / REGULAČNÁ STANICA ZEMNÉHO PLYNU
		OCHRANNÉ PÁSMA VŠETKÝCH DRUHOV
OCHRANA PRÍRODY A KRAJINY, ÚZEMNÝ SYSTÉM EKOLOGICKEJ STABILITY		
		HRANICA CHKO MALÉ KARPATY
		NAVROVANÉ CHRÁNENÉ VTÁČIE ÚZEMIE - SKCHVU 014 MALÉ KARPATY
		NAVROVANÉ ÚZEMIA EURÓPSKEHO VÝZNAMU - SKUEV
		HRANICA PRÍRODNEJ REZERVÁCIE
		GENOFONDOVO VÝZNAMÁ LOKALITA
		BIOCENTRUM NADREGIONÁLNEHO VÝZNAMU - ROŠTŮN, MALÉ KARPATY
		BIOCENTRUM MIESTNEHO VÝZNAMU
		BIOKORIDOR NADREGIONÁLNEHO VÝZNAMU - HREBEŇ MALÝCH KARPÁT
		BIOKORIDOR REGIONÁLNEHO VÝZNAMU
		BIOKORIDOR MIESTNEHO VÝZNAMU
		NÁVRH RENATURÁCIE VODNÝCH TOKOV
		LOKALITY NAVRHOVANÉ PRE BUDOVANIE RETENČNÝCH NÁDRŽÍ
		KRAJINNÁ ZELEŇ - CHARAKTERU ALEJÍ / PRÍRODZENÉHO CHARAKTERU

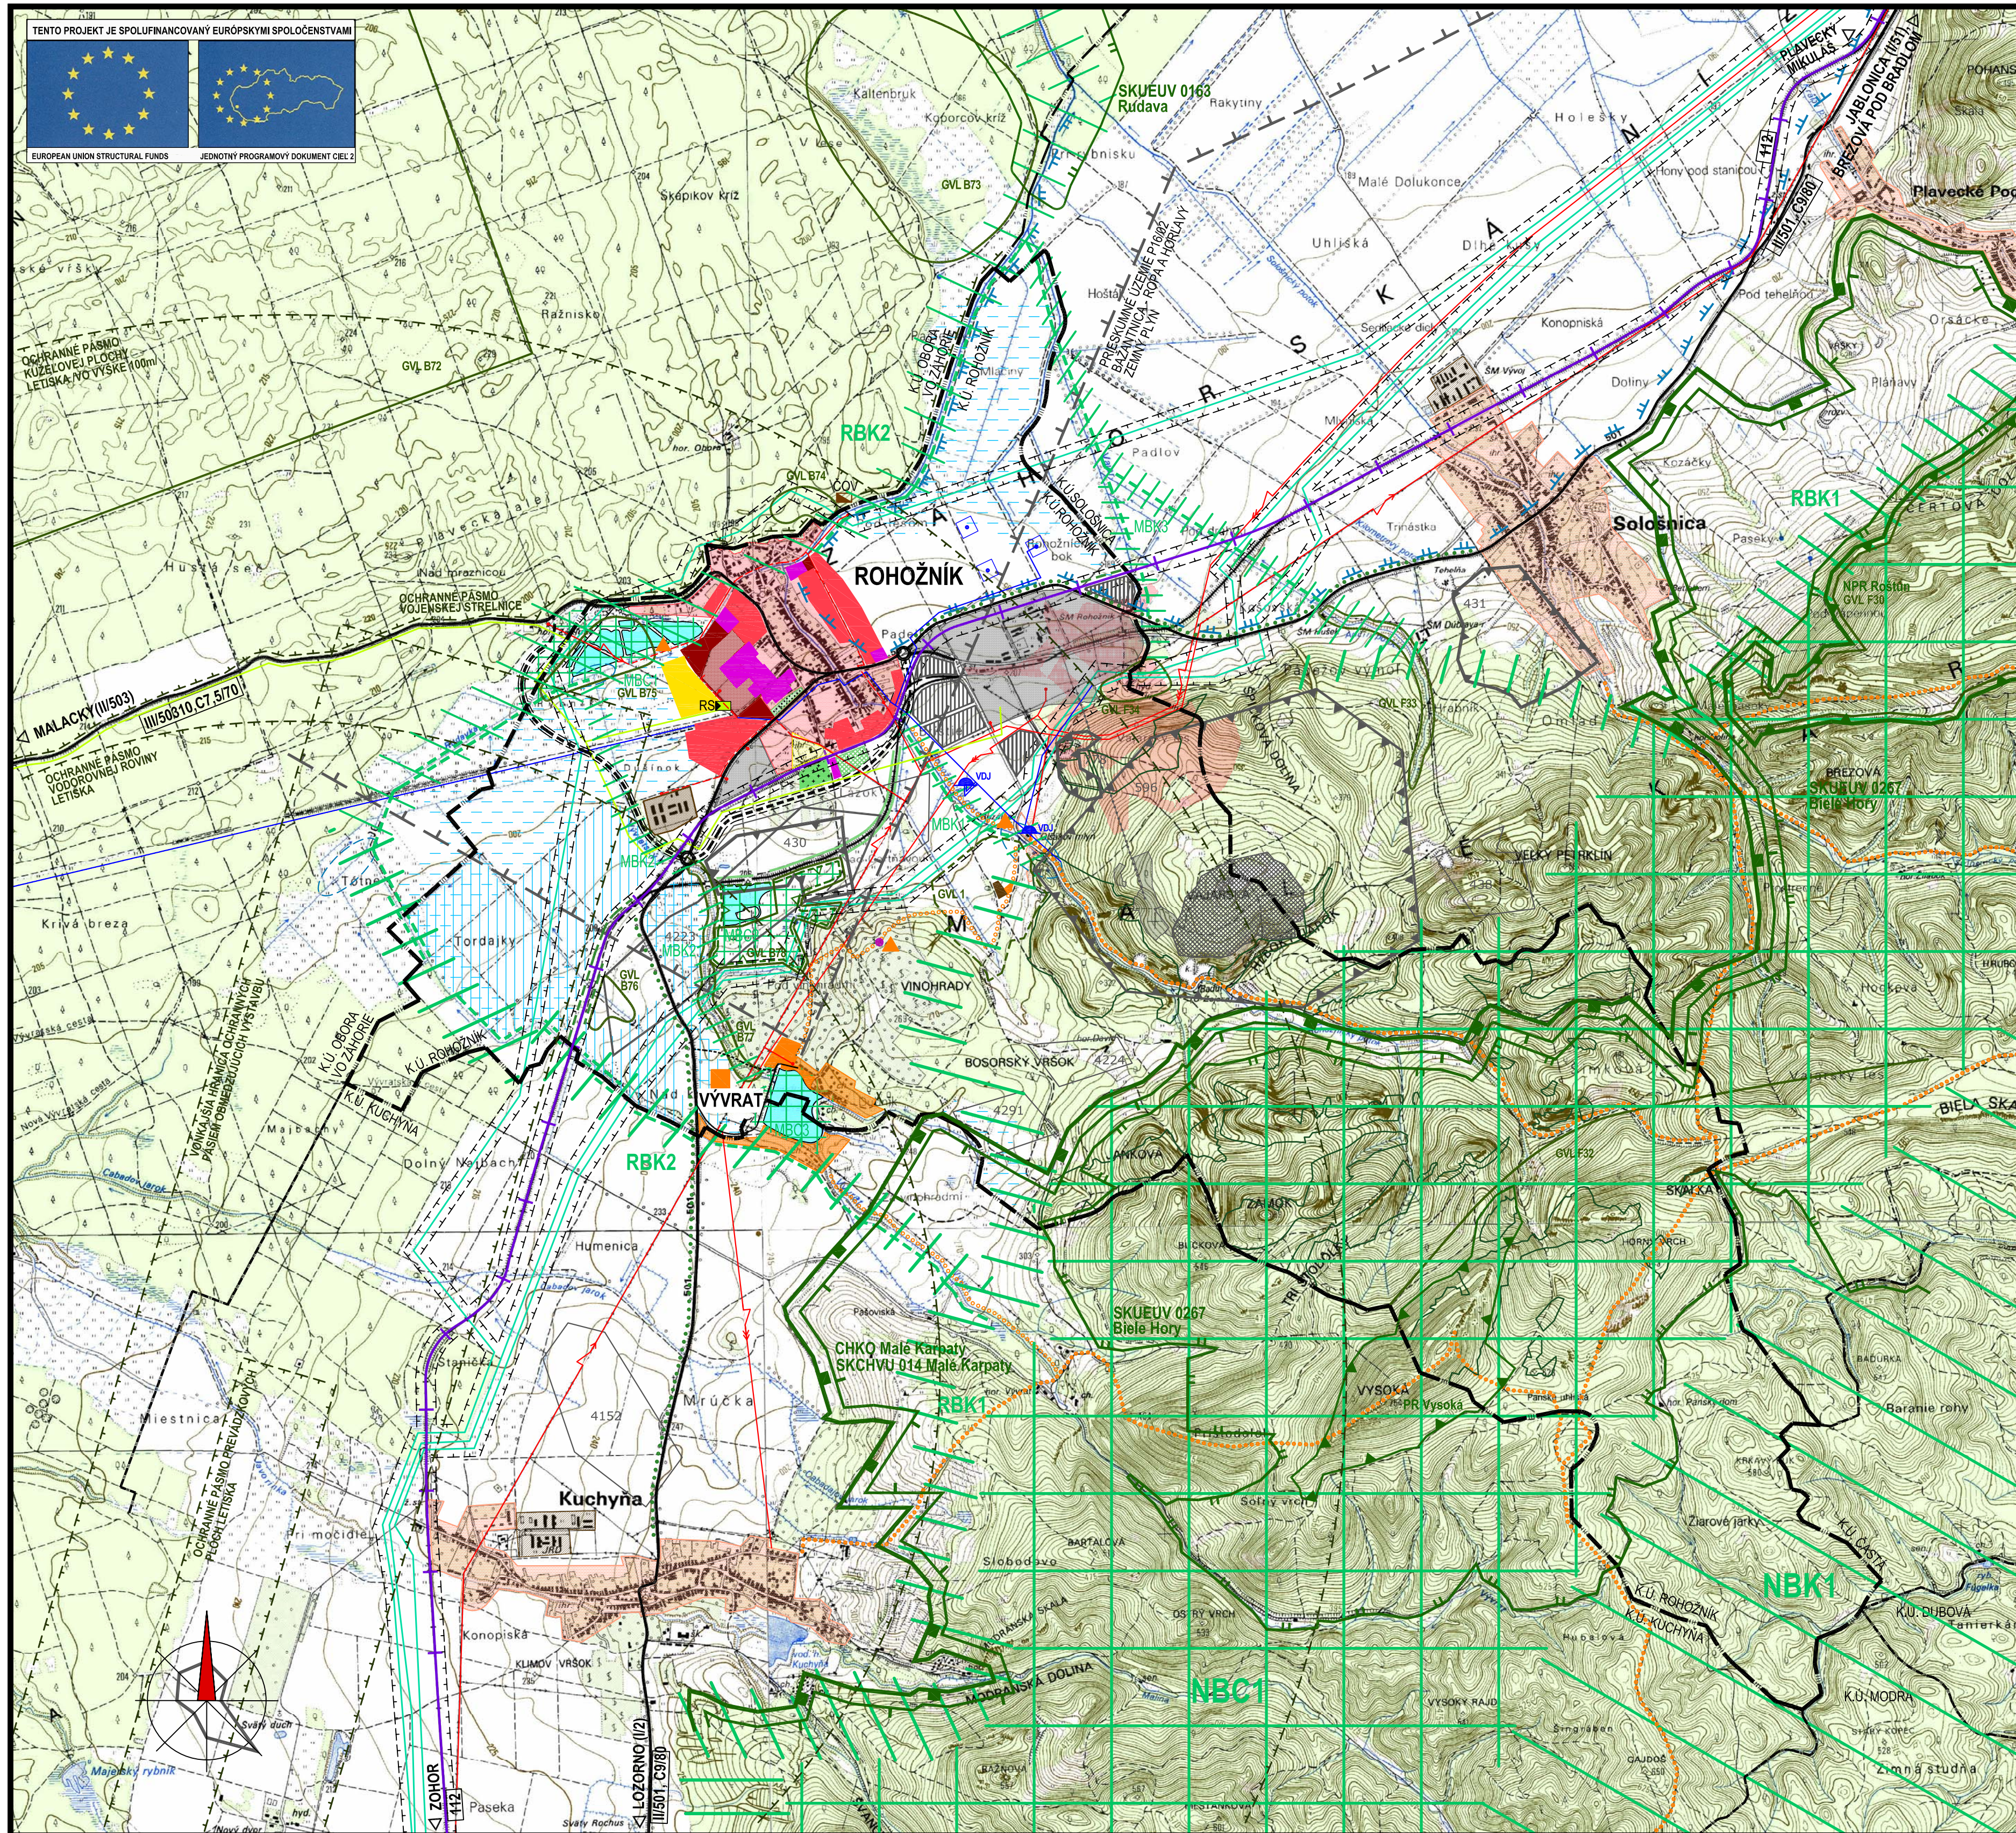

Územnoplánovacia dokumentácia - Územný plán obce Rohožník
schválilo Obecné zastupiteľstvo v Rohožníku dňa 31.10.2008 Uznesením č.91/2008
a Všeobecne záväzným nariadením č.8/2008 z dňa 31.10.2008
bola vyhlásená záväzná časť územného plánu obce.

Mgr. Peter Švaral
starosta obce

ATELIÉR OLYMPIA spol.s r.o. □ URBANIZMUS, ÚZEMNÉ A KRAJINNÉ PLÁNOVANIE, ARCHITEKTÚRA
WOLKROVA 4, 851 01 BRATISLAVA, Tel / fax 02 / 62 41 03 07, e-mail : atelier.olympia@stonline.sk
ÚZEMNÝ PLÁN OBCE ROHOŽNÍK
Objednávateľ : OBEC ROHOŽNÍK Dátum : OKTÓBER / 2008
Autorský kolektív : Ing.arch.Igor Petro, Ing.arch.Eva Žolnayová, Ing.arch.Ingrid Krumpolcová,
Ing.Barbora Šykorová, Ing.Milan Ondrovič PhD., Ing.P.Tittel, HYDRO - Ing.S.Hromada, Ing.P.Mušil
KOMPLEXNÝ URBANISTICKÝ NÁVRH KATASTRÁLNEHO ÚZEMIA OBCE
NÁVRH TVORBY KRAJINY, OCHRANY PRÍRODY A EKOLOGICKEJ STABILITY
MIERKA 1:25 000 2 FORMÁT: 8xA4