


ÚZEMNÝ PLÁN OBCE ROHOŽNÍK

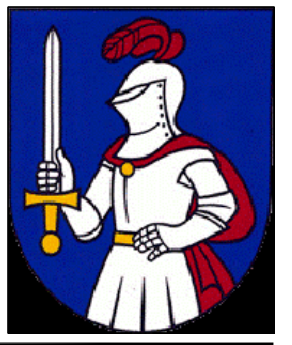

KOMPLEXNÝ URBANISTICKÝ NÁVRH, PRIESTOROVÉ USPORIADANIE FUNKČNÉ VYUŽITIE ÚZEMIA, VEREJNOSPESNÉ STAVBY

LEGENDA

	HRANICA KATASTRÁLNEHO ÚZEMIA OBCE - HRANICA RIEŠENÉHO ÚZEMIA
	HRANICA ZASTAVANÉHO ÚZEMIA OBCE K 1.1.1990
	HRANICA ROZŠIŘENIA ZASTAVANÉHO ÚZEMIA OBCE
	OCHRANNÉ PÁSMA VOJENSKÝCH OBJEKTŮV - VOJŠTRĚLNICA, VOJLETSKO V KUCHYNI
	HRANICE URBANISTICKÝCH OBLASTÍ
	HRANICE URBANISTICKÝCH BLOKŮV, OZNAČENIE/FUNKČNÉ VYUŽITIE
	CENTRÁLNA ZÓNA OBCE SO ZACHOVANOU PŮVODNOU ARCHITÉKTÚROU A ŠTRUKTÚROU

SÍDELNÁ ŠTRUKTÚRA


	PLOCHY A OBJEKTY BÝVANIA V RODINNÝCH DOMOCH
	PLOCHY A OBJEKTY BÝVANIA V BYTOVÝCH DOMOCH
	PLOCHY BÝVANIA PRE DOČASNÝ POBYT SOCIÁLNE SLABŠÍCH OBYVATEĽOV OBCE
	HOSPODÁRSKE USADLOSTI V KRAJINE
	PLOCHY A OBJEKTY OBCIANSKEJ VYBAVENOSTI
	PLOCHY A OBJEKTY ZMIEŠANEJ FUNKCIE OBCIANSKEJ VYBAVENOSTI A BÝVANIA
	PLOCHY A OBJEKTY ŠPORTOVEJ VYBAVENOSTI
	PLOCHY PRIEMYSLENEJ VÝROBY A SKLADOV
	PLOCHY REMESELNEJ MALOVÝROBY A VÝROBNÝCH SLUŽIEB
	POLYFUNKČNÝ AREÁL POĽNOHOSPODÁRSKEJ A PRIEMYSLENEJ VÝROBY KAMENOMŔAV
	PÁSOVÝ DOPRAVNÝ VÝTAŽEJ HORNINY
	PLOCHY A OBJEKTY TECHNICKÉHO VYBAVENIA
	PLOCHY A OBJEKTY LEŠENÉHO HOSPODÁRSTVA
	PLOCHA CINTORÍNA
	PLOCHY ZÁHRAD
	ZÁHRADKÁRSKA OSADA
	PARKY, PARČIKY A VÄČŠIE PLOCHY ZELENE SÍDLA
	OSTATNÉ MENŠIE PLOŠKY A LINE SÍDELNEJ ZELENE
	IZOLAČNÁ A OCHRANNÁ ZELEN - IZ2
	KRAJINNÁ ZELEN PRÍRODZEMÉHO CHARAKTERU
	KRAJINNÁ ZELEN S DOPĽNENOU IZOLAČNOU FUNKCIOU - IZ3
	ALEJOVÁ SPRIEVODNÁ ZELEN KOMUNIKÁCIE
	PLOCHA ZÁHRADNÍCTVA - PESTOVANIE OKRASNÝCH A ÚŽITKOVÝCH RASTLÍN
	PLOCHY OVOCNÝCH SADOV, VINOHRADOV
	TRVALÉ TRÁVNE PORASTY
	ZÁVLAHY / ODVOZOVANIA NA POĽNOHOSPODÁRSKEJ PÔDE
	LESY / OCHRANNÉ LESY
	VOZNÉ PLOCHY, TOKY, KANÁLY

DOPRAVNÁ VYBAVENOSŤ A TECHNICKÁ INFRAŠTRUKTÚRA

	HLAVNÉ CESTNÉ KOMUNIKÁCIE REGIONÁLNE - II A III TRIEDA
	OSTATNÉ MESTNÉ KOMUNIKÁCIE
	ÚČELOVÉ A NEPVEKNÉ CESTY
	ZASTÁVKY AUTOBUSOVEJ VEREJNEJ HROMADNEJ DOPRAVY
	PAROVÍSKA
	GARÁŽE
	TELEČNÁ TRAT'
	TELEČNÁ VLEČKA
	PEŠE PLOCHY A CHODNÍKY
	ZNACNÉ PEŠE TURISTICKÉ A CYKLOTURISTICKÉ TRASY
	PRÍVODNÉ VODOVODNÉ POTRUBIA
	VODNÝ ZDROJ S OCHRANNÝM PÁSMOM
	VZDUŠNÉ VEDENIE VN 110KV
	VZDUŠNÉ VEDENIE VN 22KV
	KÁBEĽOVÉ VEDENIE VN 22KV
	TRAFOSTANICA STOJBAROVÁ/MUROVANÁ (KIOSKOVÁ)
	TRANZITNÝ VYSOKOTLAKÝ PLYNOVOD
	VYSOKOTLAKÝ PLYNOVOD S OCHRANNÝM PÁSMOM
	BEZPEČNOSTNÉ PÁSMO VYSOKOTLAKÉHO PLYNOVODU
	PÁSMO HYGIENICKEJ OCHRANY VODNÝCH ZDROJOV 2. STUPŇA
	DOBÝVACÍ PRIESTOR NERASTNÝCH SUROVÍN
	LOBSKÁ NEVYHRAZENÝCH NERASTOV
	PRÍESKUMNÉ ÚZEMIE P 16/02 BAŽANTNICA - ROPA A HORLAVÝ ZEMNÝ PLYN
	OSTATNÉ OCHRANNÉ PÁSMA

OCHRANA PRÍRODY A ÚZEMNÝ SYSTÉM EKOLÓGICKEJ STABILITY

	HRANICA PRÍRODNEJ REZERVÁCIE
	GENOFONDOVÝ VÝZNAMNÁ LOKALITA S OZNAČENÍM PODLA RÚSES
	BIOKORIDOR REGIONÁLNEHO VÝZNAMU
	BIOCENTRUM Miestneho významu
	BIOKORIDOR Miestneho významu
	OZNAČENIE DRUHŮ VYBAVENIA
	OZNAČENIE PLOCH PRE VEREJNOSPESNÉ STAVBY

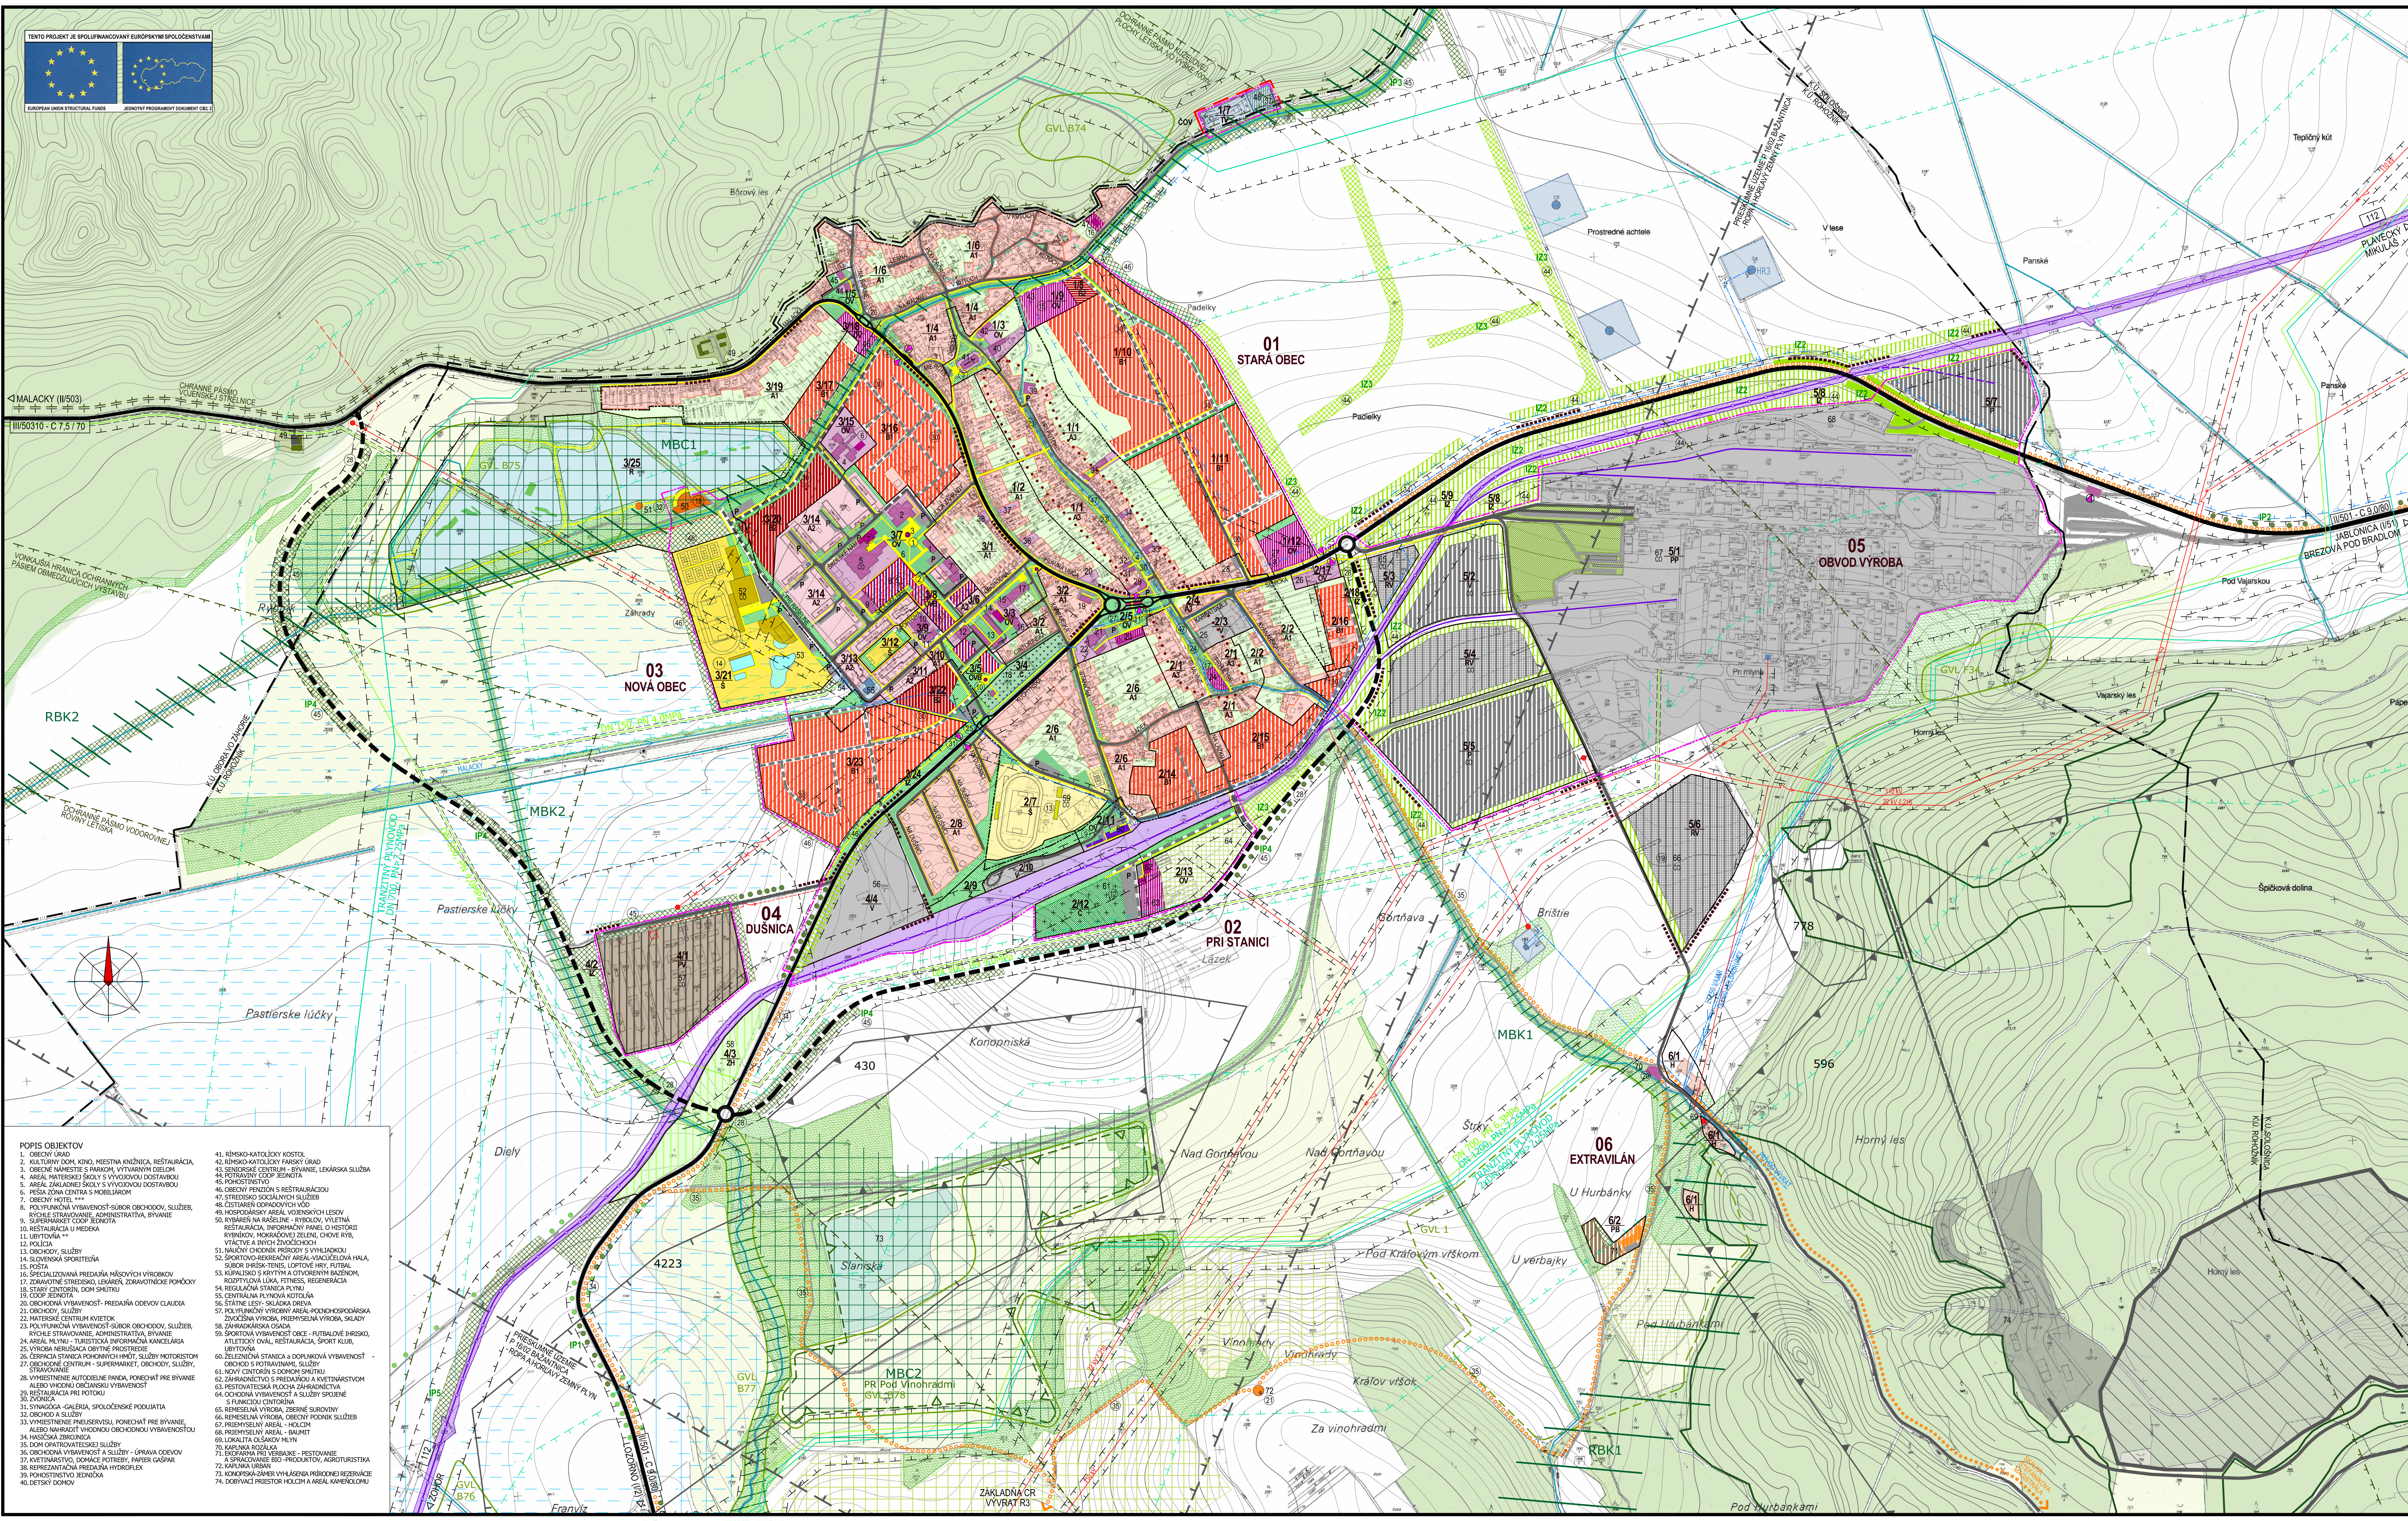

POPIS OBJEKTŮV


Územný plán obce Rohožník schválilo Obecné zastupiteľstvo v Rohožníku dňa 31.10.2008 (uznesenie č. 01/2008 a všeobecne záväzný nariadenie č. 8/2008 z dňa 31.10.2008) a bola vyhlásená záväzná časť územného plánu obce.

Mgr. Peter Švaral
starosta obce

ATELIER OLYMPIA spol. s r.o. - URBANIZMUS, ÚZEMNÉ A KRAJINNÉ PLÁNOVANIE, ARCHITECTURA
WOLSKOVA 4, 851 01 BRATISLAVA, Tel / fax 02 / 62 41 03 07, e-mail: atelier.olym@atolym.sk

ÚZEMNÝ PLÁN OBCE ROHOŽNÍK
Objednávateľ: OBEC ROHOŽNÍK Dátum: OKTOBER / 2008
Autorizovaný kolektív: Ing. arch. Igor Petro, Ing. arch. Eva Záhorská, Ing. arch. Ingrid Krumpalová,
Ing. Barbara Štefková, Ing. Milan Ondrejovič, PhD., Ing. P. Tomáš HYDRO - Ing. S. Horová, Ing. P. Matúš

KOMPLEXNÝ URBANISTICKÝ NÁVRH, PRIESTOROVÉ USPORIADANIE FUNKČNÉ VYUŽITIE ÚZEMIA, VEREJNOSPESNÉ STAVBY

MIERKA 1:5000 3 FORMÁT: 12xA4