


ÚZEMNÝ PLÁN OBCE ROHOŽNÍK

NÁVRH VEŘEJNÉJ TECHNICKÉJ VYBAVENOSTI OBCE

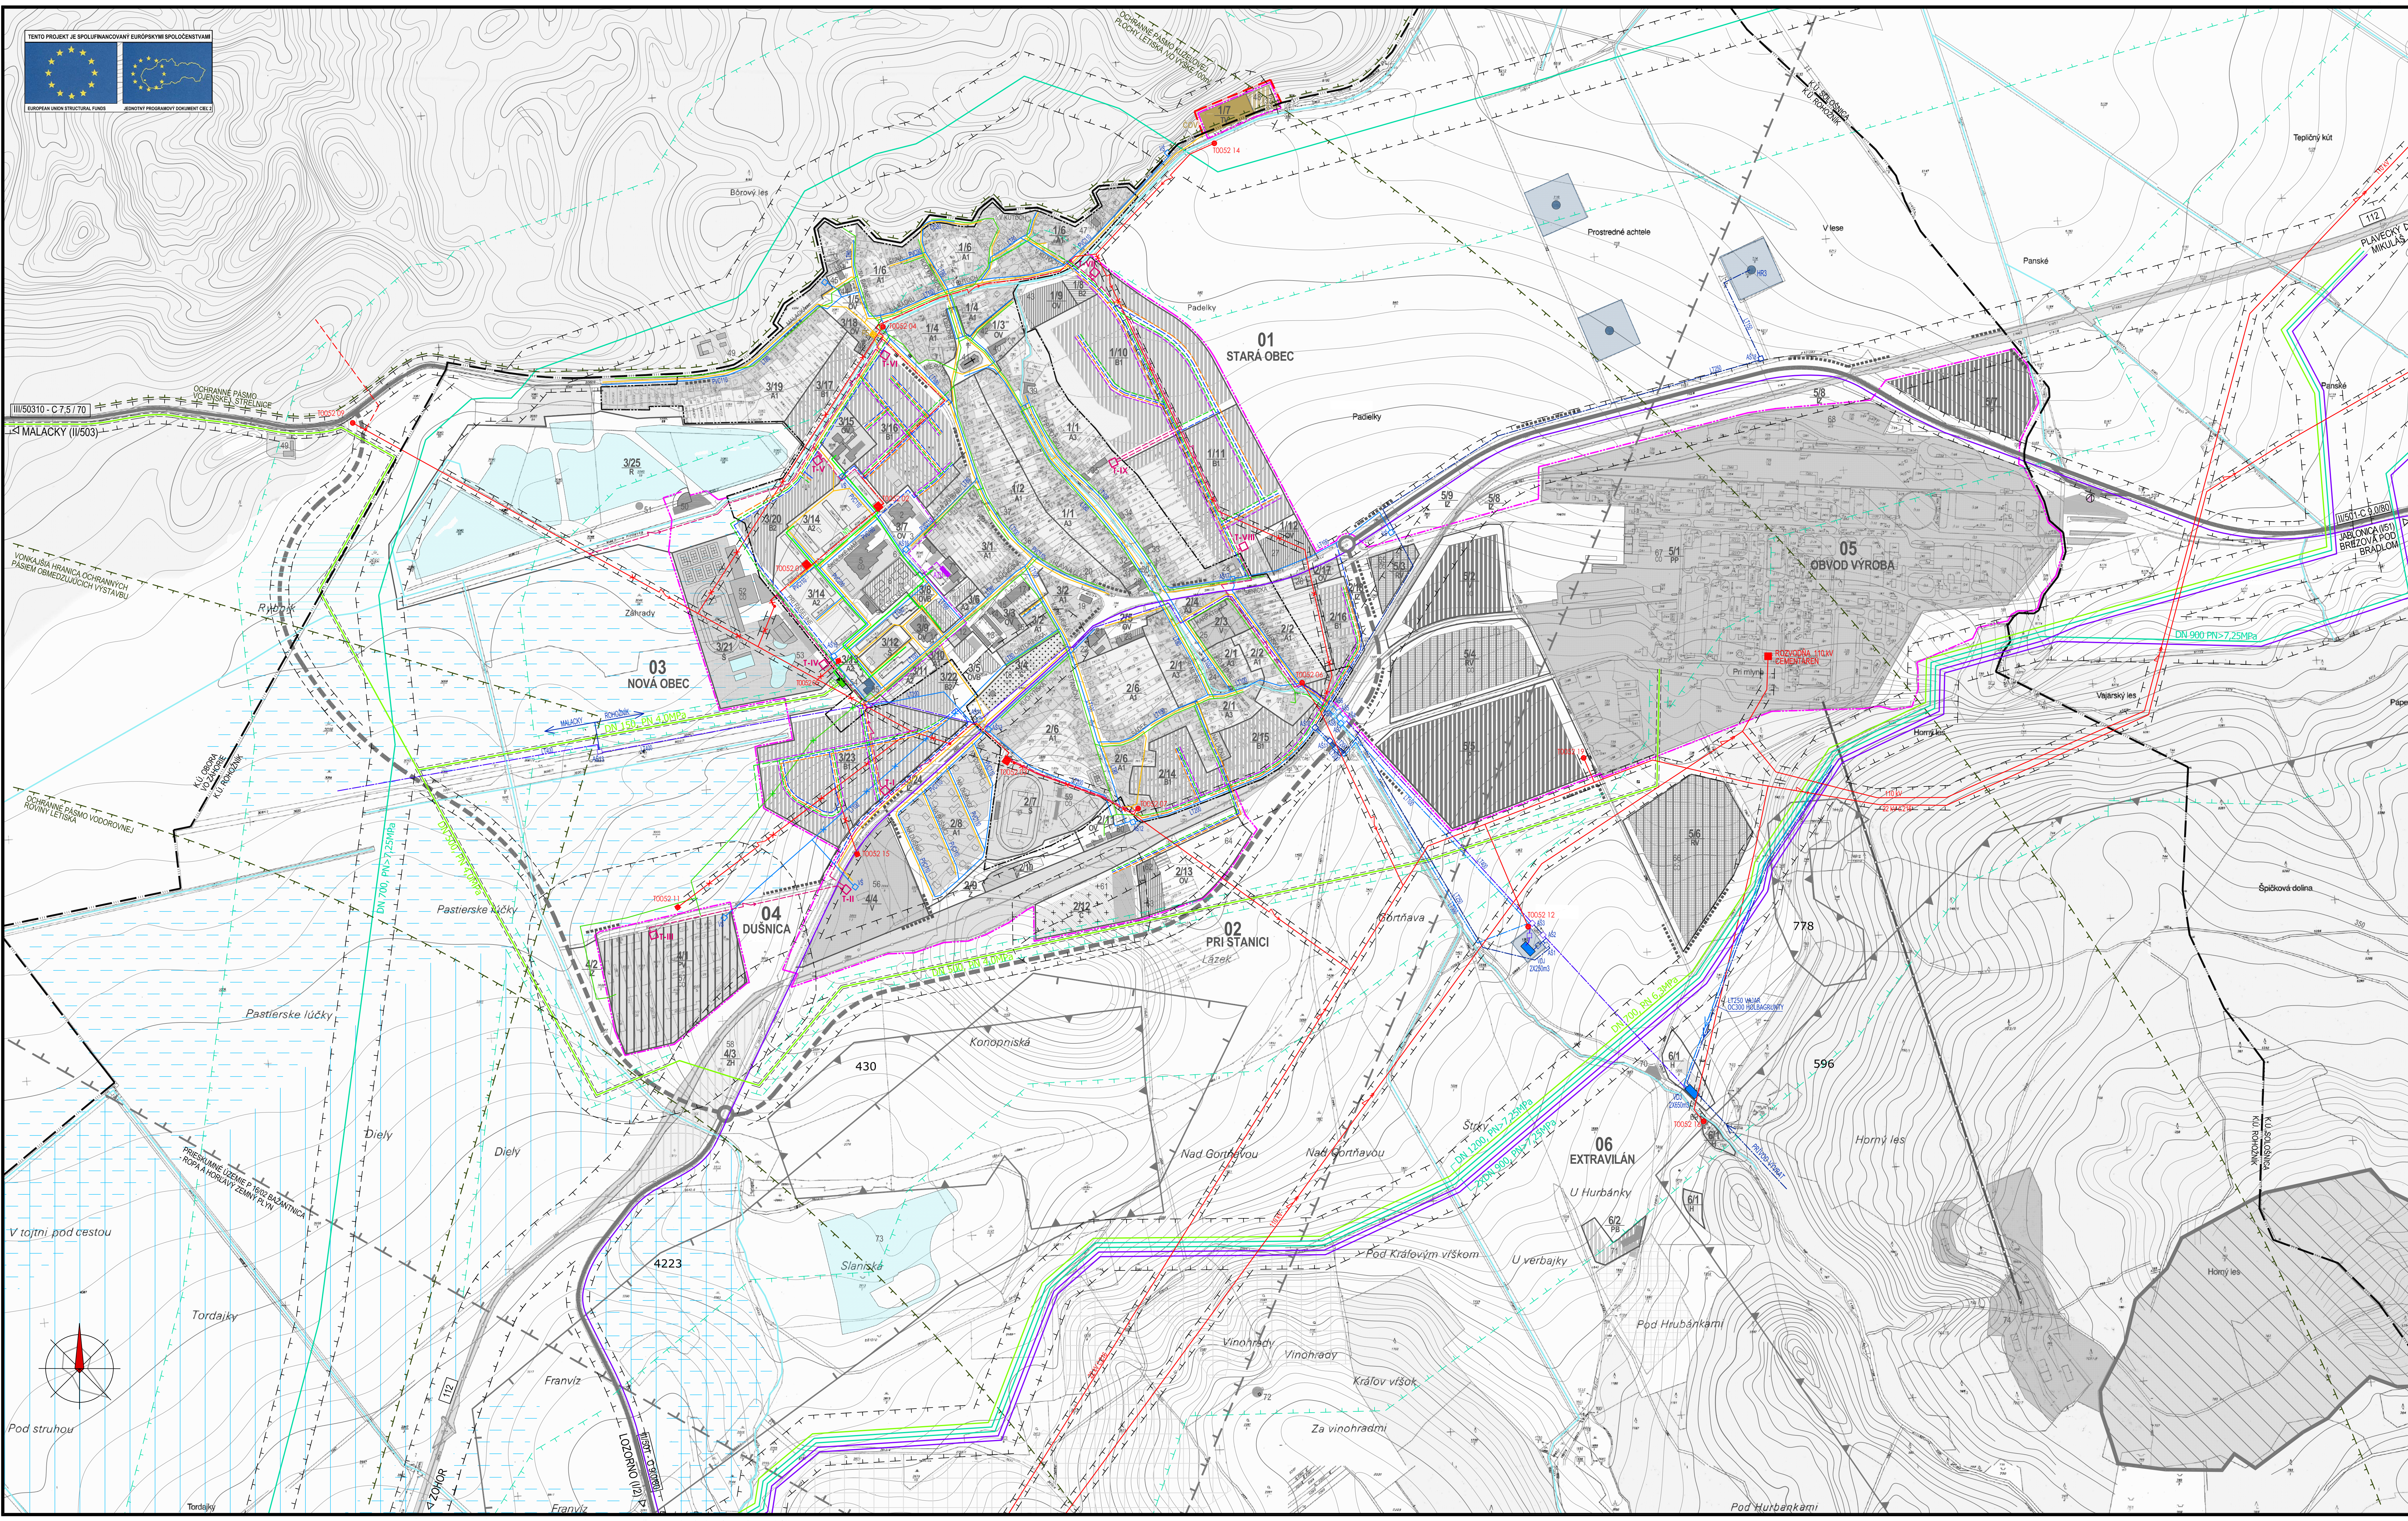

LEGENDA

| | |
|----------|--|
| [Symbol] | území |
| [Symbol] | HRANICA KATASTRÁLNÉHO ÚZEMIA OBCE - HRANICA PŘEŠENÉHO ÚZEMIA |
| [Symbol] | HRANICA ZASTAVANÉHO ÚZEMIA OBCE K 1.1.1990 |
| [Symbol] | HRANICA ROZŠŘENIA ZASTAVANÉHO ÚZEMIA OBCE |
| [Symbol] | OCHRANNÉ PÁSMA VOJENSKÝCH OBJEKTŮ - VOJŠTEJLICA, VOJLETSKO V KUCHYNĚ |
| [Symbol] | HRANICE URBANISTICKÝCH OBVODOV |
| [Symbol] | HRANICE URBANISTICKÝCH BLOKOV, OZNAČENIE/FUNKČNÉ VYUŽITIE |
| [Symbol] | PLOCHY A OBJEKTY BÝVANIA V RODINNÝCH DOMOCH |
| [Symbol] | PLOCHY A OBJEKTY BÝVANIA V BYTOVÝCH DOMOCH |
| [Symbol] | PLOCHY A OBJEKTY BÝVANIA PRE DOČASNÝ POBYT SOCIÁLNE SLABŠÍCH OBYVATEĽOV OBCE |
| [Symbol] | PLOCHY A OBJEKTY OBČIANSKEJ VYBAVENOSTI |
| [Symbol] | PLOCHY A OBJEKTY ZMIEŠANEJ FUNKCIE OBČIANSKEJ VYBAVENOSTI A BÝVANIA |
| [Symbol] | PLOCHY A OBJEKTY ŠPORTOVEJ VYBAVENOSTI |
| [Symbol] | PLOCHY A OBJEKTY PRIEMYSLEJ VÝROBY A SKLADOV |
| [Symbol] | PLOCHY REMESIELNEJ MALÝROBY A VÝROBNÝCH SLUŽIEB |
| [Symbol] | POLYFUNKČNÝ AREÁL POĽNOHOSPODÁRSKEJ A PRIEMYSLEJ VÝROBY |
| [Symbol] | KAMENOLOM |
| [Symbol] | PLOCHY A OBJEKTY TECHNICKÉHO VYBAVENIA |
| [Symbol] | PLOCHY A OBJEKTY LESNÉHO HOSPODÁRSTVA |
| [Symbol] | PLOCHA CINTORINA |
| [Symbol] | PLOCHY ZÁHRAD |
| [Symbol] | ZÁHRADKÁRSKA OSADA |
| [Symbol] | ZÁVLAHY / ODVODNENIA NA POĽNOHOSPODÁRSKEJ PÓDE |
| [Symbol] | VODNÉ PLOCHY, TOKY, KANÁLY |
| [Symbol] | HLAVNÉ REGIÓNALNE CESTY - II A III. TRIEIDA |
| [Symbol] | OZNAČENIE DRUHŮ VYBAVENIA |

TECHNICKÁ INFRAŠTRUKTÚRA

| | |
|----------|--|
| [Symbol] | PRÍRODNÉ VODOVODNÉ POTRUBIA |
| [Symbol] | OBECNÝ VODOVOD |
| [Symbol] | VODNÝ ZDROJ S OCHRANNÝM PÁSMOM |
| [Symbol] | VODOJEM |
| [Symbol] | OBECNÁ KANALIZÁCIA |
| [Symbol] | OBECNÁ ČISTIAREŇ ODPADOVÝCH VOD |
| [Symbol] | VZDUŠNÉ VEDENIE VN 110kV |
| [Symbol] | VZDUŠNÉ VEDENIE VN 22kV |
| [Symbol] | VZDUŠNÉ VEDENIE VN 22kV NAVRHNUTÉ NA PRELOŽENIE |
| [Symbol] | KÁBELOVÉ VEDENIE VN 22kV |
| [Symbol] | TRAFOSTANICA STOŽAROVÁ/MUROVANÁ (KIOSKOVÁ) |
| [Symbol] | TRANZITNÝ VYSOKOTLAKÝ PLYNOVOD |
| [Symbol] | VYSOKOTLAKÝ PLYNOVOD S OCHRANNÝM PÁSMOM |
| [Symbol] | STREDOTLAKÝ PLYNOVOD |
| [Symbol] | ÚSEK STREDOTLAKÉHO PLYNOVODU NAVRHNUTÝ NA PRELOŽENIE |
| [Symbol] | NÍZKOTLAKÝ PLYNOVOD |
| [Symbol] | REGULAČNÁ STANICA |
| [Symbol] | BEZPEČNOSTNÉ PÁSMO VYSOKOTLAKÉHO PLYNOVODU |
| [Symbol] | DIAĽKOVÉ TELEKOMUNIKAČNÉ KÁBLE |
| [Symbol] | MIESTNA TELEFÓNNA SIET |
| [Symbol] | MIESTNA TELEFÓNNA DIGITÁLNA ÚSTREDŇA |
| [Symbol] | PÁSMO HYGIENICKEJ OCHRANY VODNÝCH ZDROJOV 2.ŠTUPŇA |
| [Symbol] | DOBÝVACÍ PRIESTOR NERASTNÝCH SUROVÍN |
| [Symbol] | LOŽISKA NEVYHRADENÝCH NERASTŮV |
| [Symbol] | PRESKÚVANÉ ÚZEMIE P 16/02 BAŽANTNICA - ROPA A HORLAVÝ ZEMNÝ PLYN |
| [Symbol] | OŠTATNÉ OCHRANNÉ PÁSMA |
| [Symbol] | OZNAČENIE DRUHŮ VYBAVENIA |

POPIS OBJEKTŮV

| | |
|--|---|
| 1. OBECNÝ ÚRAD | 40. DEŤSKÝ DOMOV |
| 2. KULTÚRNY DOM (KINO, MIESTNA KNIEŽKA, RESTAURÁCIA | 41. RÍMSKO-KATÓLICKÝ KOSTOL |
| 3. OBECNÉ NÁRNEŠTE S PANKOM, VÝTVARNÝ DIELOM | 42. RÍMSKO-KATÓLICKÝ FARSÝ ÚRAD |
| 4. AREÁL MATEŠKÉ ŠKOLY S VÝVOJOVOU DOSTAVBOU | 43. ŠPORTOVÉ CENTRUM, BÝVANIE, LEKÁRSKA SLUŽBA, PARK |
| 5. AREÁL ZÁKLADNEJ ŠKOLY S VÝVOJOVOU DOSTAVBOU | 44. POTRÁVNÝ COOP ŽENITIA |
| 6. PESA ŽŇA CENTRA S MOBILNAROM | 45. POKOJNOSŤ |
| 7. OBECNÝ HOTEL *** | 46. OBECNÝ PENZIÓN S RESTAURÁCIOU |
| 8. POLYFUNKČNÁ VYBAVENOSŤ-SÚBOR OBCHODOV, SLUŽIEB, RÝCHLE STRAVOVANIE, ADMINISTRATÍVA, HODKATELOV, BÝVANIE | 47. OBECNÝ PENZIÓN S RESTAURÁCIOU |
| 9. SUPERMARKET COOP ŽENITIA | 48. ČISTIAREŇ ODPADOVÝCH VOD |
| 10. RESTAURÁCIA U MEREA | 49. HOSPODÁRSKY AREÁL VOJENSKÝCH LEŠOV |
| 11. POLICA | 50. RYBARNA NA BAŠELINE - RÝBOLOV, VÝLETNÁ RESTAURÁCIA, INFORMÁČNÝ PANEL O HISTÓRII RÝBOLOV, CHOV RÝB |
| 12. POLICA | 51. NÁUČNÝ CHOVNÝK PŮRÝDOV S VÝHLADKOU, CHOV RÝB |
| 13. OBCHODOV, SLUŽBY | 52. ŠPORTOVÝ REKREAČNÝ AREÁL - VÝHLEDNÁ DVA HALA - SÚBOR JIHESK - TENIS, LOPTOVÉ HRY, FUTBAL, ATLETIKA |
| 14. ŠPORTOVÁ STADIÓN | 53. KÁBELOVÝ TV SYSTÉM A OBYTOVÝCH BAZÉNOV, ROZPOVÍAČA |
| 15. POŠTA | 54. REGULÁČNÁ STANICA RÝNY |
| 16. ŠPECIALIZOVANÁ PREDŠAŇA HROVÝCH VÝROBOV | 55. CENTRÁLNA PLYNÁVA KOTLOVÁ |
| 17. ZDRAVOTNÉ STREDISKO, LEKÁRNĀ, ZDRAVOTNÉ POMÔCKY | 56. STÁTNE LEŤ - ŠKOLNÁ OSADA |
| 18. COOP ŽENITIA, DOM ŠKHTRU | 57. POLYFUNKČNÝ VÝROBNÝ AREÁL - POKOJNOSŤ, ZNČOVNÁ VÝROBA, PRIEMYSLEŇNÁ VÝROBA, SKLADY ZÁHRADKÁRSKA OSADA |
| 19. OBCHODNÁ VYBAVENOSŤ - PREDŠAŇA ODOVOD CLAUDIA | 58. ŽŇOVNÁ VÝROBA, PRIEMYSLEŇNÁ VÝROBA, SKLADY ZÁHRADKÁRSKA OSADA |
| 20. OBCHODOV, SLUŽBY | 59. ŠPORTOVÁ VYBAVENOSŤ OBCE - FUTBALOVÉ HRISKO, ATLETICKÝ OVAL, RESTAURÁCIA, ŠPORT KLUB, BYTOVŇA |
| 21. MATEŠKÉ CENTRUM KVETKOV | 60. ŽELEZNIČNÁ STANICA, DOPĽOVNÁ VYBAVENOSŤ - OBCHOD S POTRÁVNINAMI |
| 22. MATEŠKÉ CENTRUM KVETKOV | 61. NOVÝ CINTORÍN S DOPĽOVÝM ŠKHTROU |
| 23. AREÁL RÝNY - TURISTICKÁ INFORMÁČNÁ KANALIZÁCIA | 62. ZAKRMANOVOSŤ S PREDŠAŇOU A REKREATÍVNYM |
| 24. VÝROBA NERASTNÝCH OBYTNÝCH PRÍSTREŠKOV | 63. PESTOVATEĽSKÁ PLOCHA ZÁHRADNÍCTVA |
| 25. OBCHODNÉ CENTRUM - SUPERMARKET, OBCHODOV, SLUŽBY | 64. OCHOVNÁ VYBAVENOSŤ A SLUŽBY SPOJENE S FUNKCIOU CINTORINA |
| 26. OBCHODNÉ CENTRUM - SUPERMARKET, OBCHODOV, SLUŽBY | 65. REMESLEŇNÁ VÝROBA, ZBERNÉ SÚROVINY |
| 27. VYMIESTNENIE AUTODIELNE PANDA, PONECHÁŤ PRE BÝVANIE ALEBO VÝVOJOVÚ ODBAVBU VYBAVENOSTI | 66. PRIEMYSLEŇNÁ VÝROBA, OBECNÝ POKOJNÝ SLUŽIEB |
| 28. VYMIESTNENIE AUTODIELNE PANDA, PONECHÁŤ PRE BÝVANIE ALEBO RESTAURÁCIA PRE POTUKU ŽŇOVNÁ | 67. PŘEHYBNÝ AREÁL - HOLCÍM |
| 29. SYŇAGOGA - GALÉRIA, SPOĽOČENSKÉ PODJAZIA | 68. PŘEHYBNÝ AREÁL - BAUBETT |
| 30. OBCHOD A SLUŽBY | 69. LOKALITA GUSKOV MLYN |
| 31. VYMIESTNENIE PŘEHYBNÝCH, PONECHÁŤ PRE BÝVANIE ALEBO NARAZIŤ VÝVOJOVÚ OBYTOVÚ VYBAVENOSŤ | 70. KÁRNVA ZOBOROVNÁ |
| 32. HASIČSKÁ ZOBOROVNÁ | 71. EKOFARMA PRI VEŠBAŇE-PEŠTOVANIE A SPRACOVANIE BÍD |
| 33. DOM OPATROVATEĽSKÉJ SLUŽBY | 72. KAPĽÁKA URŠÁN |
| 34. OBCHODNÁ VYBAVENOSŤ A SLUŽBY - UPRÁVA OBYTOV | 73. KOPONISKA, SÁRVA VYHLAŇENIA PŘEHYBNÉJ NEZBEŽNICE |
| 35. KŮVETNÁRSTVO, POMÔCKE POTŘEBY, PAPIER GÁŠPAR | 74. DOBÝVACÍ PRIESTOR HOLCÍM A AREÁL KAMENOLOMU |
| 36. REPREZENTÁČNÁ PŘEHYBNÁ HYDRORELX | |
| 37. POKOJNOSŤNO ŽENITIA | |

Územní plánovací dokumentácia - Územní plán obce Rohožník schválilo Obecne zastupitelstvo v Rohožníku dňa 31.10.2008 (uznesenie č.31/2008 a všeobecne záväzným nariadením č.8/2008 z dňa 31.10.2008 bola vyhlásená záväzná časť územného plánu obce.

Mgr. Peter Švaral
starosta obce

ATELIER OLYMPIA spol.s r.o. = URBANIZMUS, ÚZEMNÉ A KRAJINNÉ PLÁNOVANIE, ARCHITEKTURA
VOLKROVÁ 4, 851 01 BRATISLAVA, Tel / fax 02 / 62 41 03 07, e-mail: atelier.olympia@iol.cz

ÚZEMNÝ PLÁN OBCE ROHOŽNÍK
Objednávatel: OBEC ROHOŽNÍK Datum: OKTOBER / 2008
Autorský kolektív: Ing.arch.Igor Petro, Ing.arch.Eva Zolárová, Ing.arch.Irina Krumpalová,
Ing.Barbara Šišková, Ing.Milan Ondrovič,PhD., Ing.P.Jan HYDRO-Ing.S.Hornáča, Ing.P.Mušl

NÁVRH VEŘEJNÉJ TECHNICKÉJ VYBAVENOSTI OBCE
MIERKA 1:5000 5 FORMÁT: 12xA4